



Puertas Interiores Planta Alta				
Identificación	P1	P2	P4	P5
Ubicación	Dormitorio Ppal. / Dorm. Ignacio / Escritorio	Dormitorio Ramiro	Baños	Lavadero
Descripción	Puerta de Abrir	Puerta de Abrir	Puerta corrediza embutida	Puerta corrediza embutida
Cantidad	3	1	3	1
Ancho x Altura del va...	90x210	90x210	70x210	100x210
Dintel	210	210	210	200
Espesor de muro	10	10	10	10
Terminación	Esmalte sintético semi-mate tintométrico Alba	Esmalte sintético semi-mate tintométrico Alba	Laqueado color semi-mate tintométrico Alba	Esmalte sintético semi-mate tintométrico Alba
Jambas	Dos Jambas con dintel	Dos Jambas con dintel	Dos Jambas con dintel	Dos Jambas con dintel
Hoja	Bastidor interno + dos placas de MDF 9mm	Bastidor interno + dos placas de MDF 9mm	Puerta placa	Puerta placa
Bisagras	4uni a munición de acero inox. para atornillar	4uni a munición de acero inox. para atornillar	Sistema p/corrediza embutida	Sistema p/corrediza embutida
Cerradura	Doble contacto tipo "kallay modelo 503"	Doble contacto tipo "kallay modelo 503"	P/Corrediza Tipo "Kallay 508"	P/Corrediza Tipo "Kallay 508"
Color Interior	Pintura - Paredes interiores	Pintura - Paredes interiores	Pintura - Paredes interiores	Pintura - Carpinterías interiores
Color Exterior	Pintura - Paredes interiores	Pintura - Paredes interiores	Pintura - Paredes interiores	Color ALBA 00NN 07/000 - Onix Profundo
Vista exterior				
Planta				


DETALLE MARCOS DE CHAPA PARA PUERTAS CORREDIZAS: El marco metálico oficia de terminación pintado del color de la pared (Blanco).

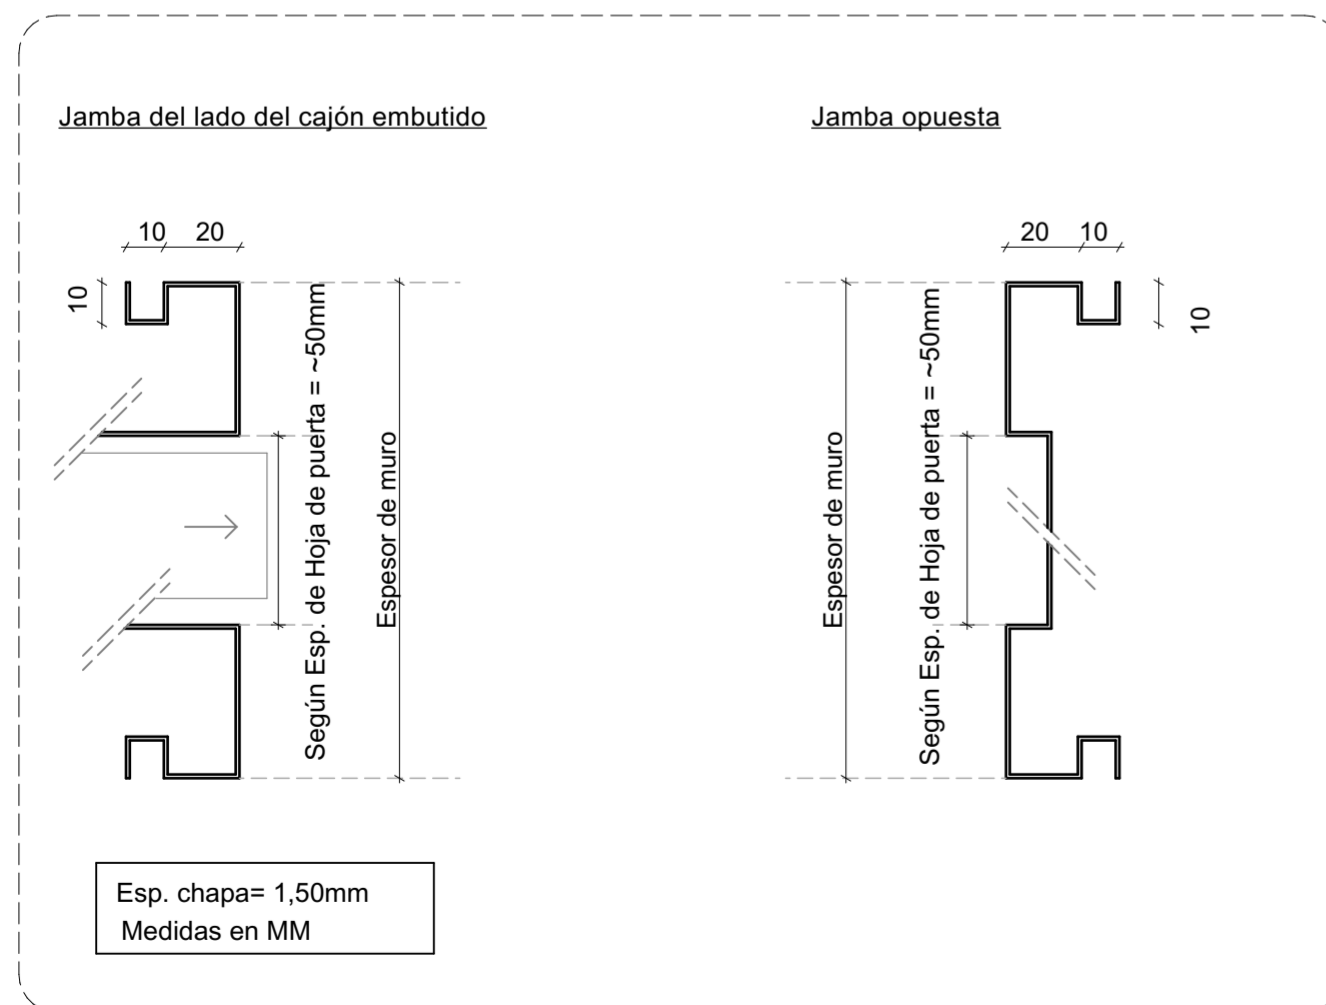

DETALLE MARCOS DE CHAPA PARA PUERTAS DE ABRIR: El marco metálico oficia de terminación pintado del color de la pared (Blanco).

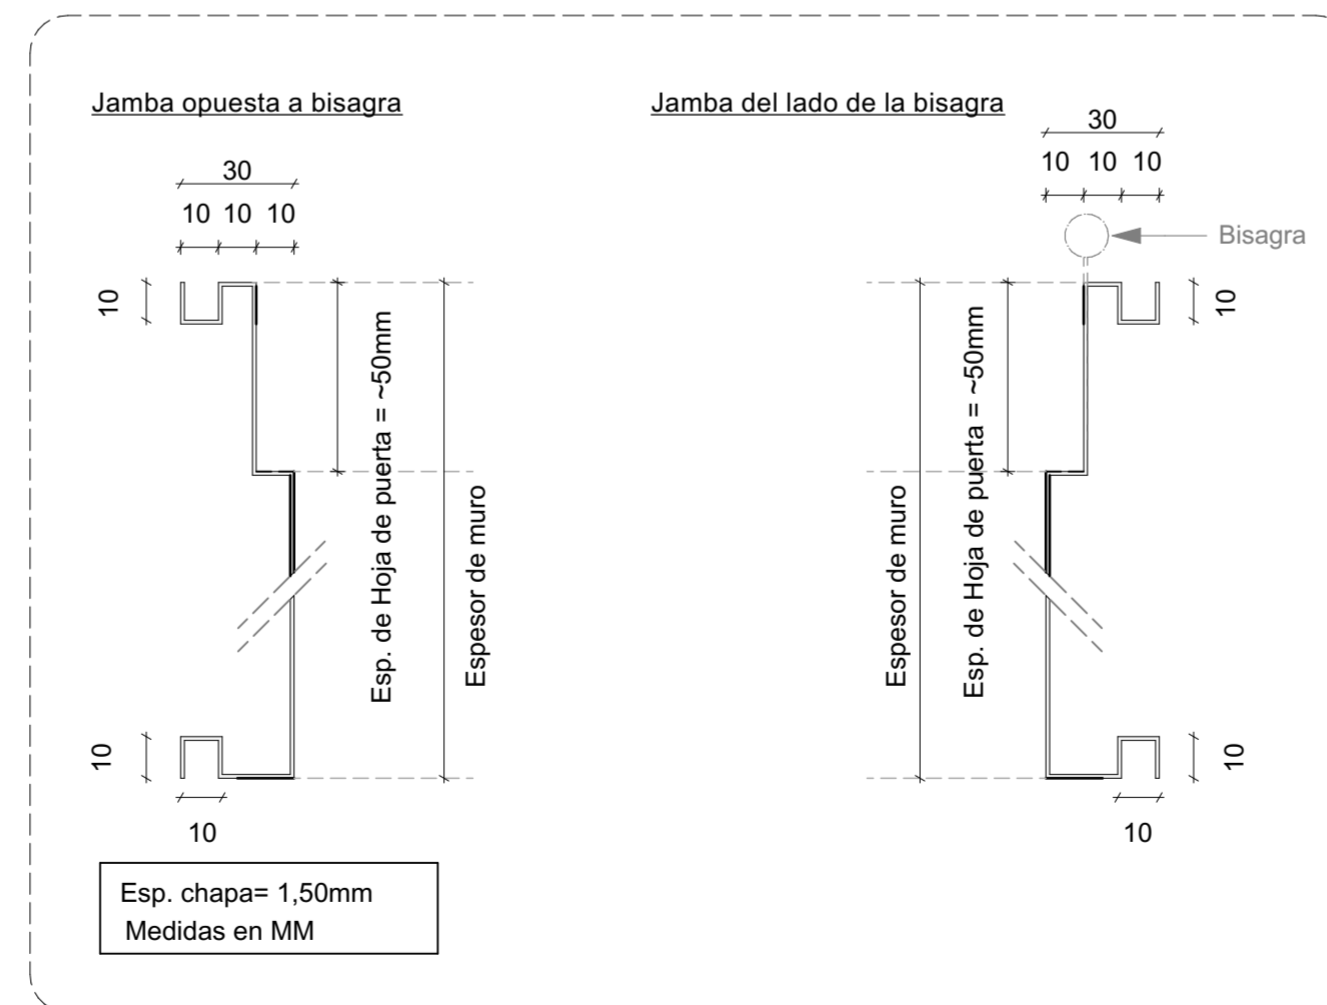

ALTURA DEL PICAPORTE

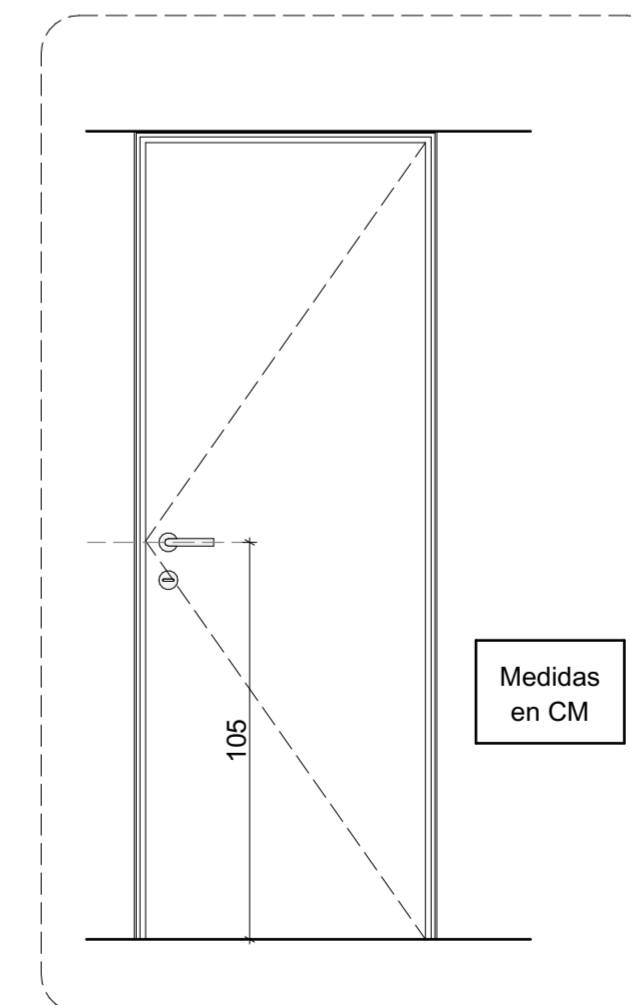

#### INSTRUCCIONES IMPORTANTES

- 1- Verificar en obra antes de proceder a la fabricación: Cantidades y dimensiones
- 2- El contratista presentará a la dirección de obra muestras de perfiles y otros materiales, y planos detallados antes de proceder a la fabricación.
- 3- La carpintería llevará todos los accesorios indicados por el fabricante.
- 4- En los marcos con hojas de abrir y proyectables que den al exterior, se colocarán perfiles bota-aguas.



PC.1

OBRA: Casa en La arbolada  
Puertas Interiores

CONTRASEÑA: la32

ESCALA: 1:20, 1:1  
FECHA: 15/12/2023