


Carpinterías PB: Ventanas							
Identificación	V1	V2	V3	V4	V5	V6	V7
Ubicación	Hall / Dormitorio Ppal.	Living	Dormitorio Ppal.	Vestidor	Dormitorio Ramiro / Taller	Cocina	Taller
Descripción	Paño fijo	Paño fijo	Paño fijo	Paño fijo	Oscilobatiente	Corrediza + Paño Fijo	Paño Fijo
Marca y Modelo	Aluar A40	Aluar A40					
Cantidad	2	1	2	1	2	1	1
Ancho x Altura	213x260	220x260	188x260	100x260	100x260	405x70	176x260
Altura a NPT	0	0	0	0	0	95	0
Altura dintel	260	260	260	260	260	165	260
Vidrio	DVH Transparente	DVH Transparente	Vidrio	DVH Transparente	DVH Transparente	DVH Transparente	DVH Transparente
Espesor	Recomendados por fabricante	Recomendados por fabricante					
Terminación	Color Negro	Color Negro					
Accesorios	N/A	N/A	N/A	N/A	N/A	Mosquitero en corrediza	N/A
Notas				Persianas color negro		Solamente A40 u opción PF + oscilobatiente	
Vista exterior							

Carpinterías Aluminio Puerta ventanas				
Identificación	PV1	PV2	PV3	PV4
Ubicación	Living-comedor	Dormitorio Ignacio	Dormitorio Ppal. / Escritorio	Comedor
Descripción	Puerta corrediza sobre 3 guías + guía p/mosquitero	Corrediza + Paño Fijo	Corrediza + Paño Fijo	Puerta ventana
Marca y Modelo	Aluar A40	Aluar A40	Aluar A40	Aluar A40
Cantidad	1	1	2	1
Ancho x Altura	620x260	305x260	337x260	100x260
Altura a NPT	0	0	0	0
Altura dintel	260	260	260	260
Vidrio	DVH Transparente	DVH Transparente	DVH Transparente	Vidrio
Espesor	Recomendados por fabricante	Recomendados por fabricante	Recomendados por fabricante	Recomendados por fabricante
Terminación	Color Negro	Color Negro	Color Negro	Color Negro
Accesorios	Mosquitero 1 Paño	Mosquitero en corrediza	Mosquitero en corrediza	N/A
Notas	Las hojas corren por rieles independientes.	Solamente A40 u opción PF + oscilobatiente	Solamente A40 u opción PF + oscilobatiente	
Vista exterior				

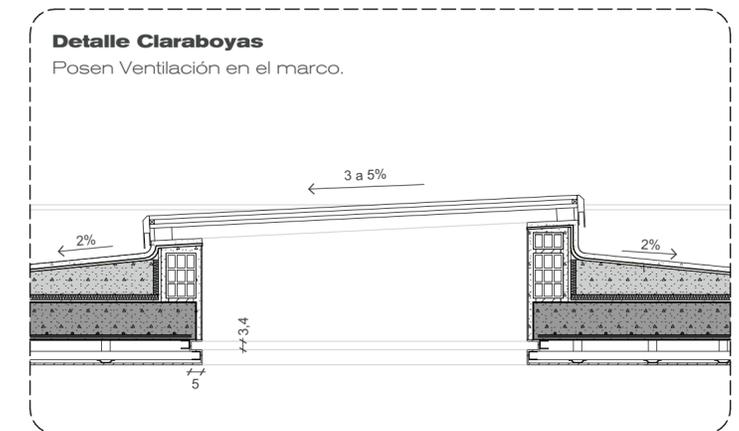

Claraboyas				
Planta	Cubierta	Cubierta	Cubierta	Cubierta
ID	CL1	CL2	CL3	CL4
Vista de arriba				
Tipo	Claraboya ventilada	Claraboya ventilada	Claraboya ventilada	Claraboya ventilada
Cantidad	1	2	1	1
Terminación	Color Negro	Color Negro	Color Negro	Color Negro
Vidrios	DVH de seguridad indicado p/fabricante			
Dimensión de Vano	146x146	86x86	204,1x83	204,1x93
Notas	Pendiente 10% - Proveer de ventilación en marco	Pendiente 10% - Proveer de ventilación en marco	Pendiente 10% - Proveer de ventilación en marco	Pendiente 10% - Proveer de ventilación en marco

**INSTRUCCIONES IMPORTANTES**

- 1- Verificar en obra antes de proceder a la fabricación: Cantidades y dimensiones. Dimensiones en MM.
- 2- El contratista presentará a la dirección de obra muestras de perfiles y otros materiales, y planos detallados antes de proceder a la fabricación.
- 3- La carpintería llevará todos los accesorios indicados por el fabricante. En los marcos con hojas de abrir y proyectables que den al exterior, se colocarán perfiles bota-aguas.
- 4- Todas las carpinterías se deben realizar con perfilera "Aluar A40" con Jambas y dinteles idénticos y uniones a 45°.



**PC.2**  
 OBRA: Casa en La arbolada  
 Carpinterías de aluminio  
 CONTRASEÑA: la32  
 ESCALA: 1:20, 1:1  
 FECHA: 07/09/2022