




VI-L Mueble guardado 1:20

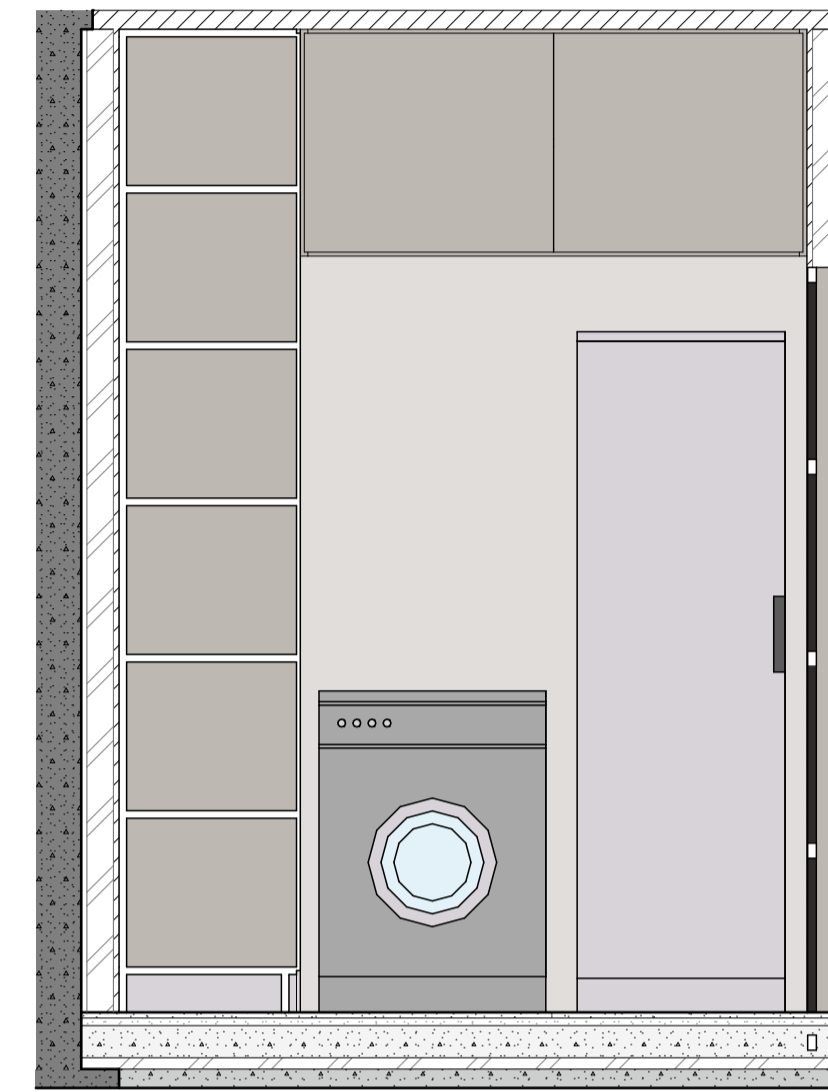


VI-L Mueble lavarropas 1:20

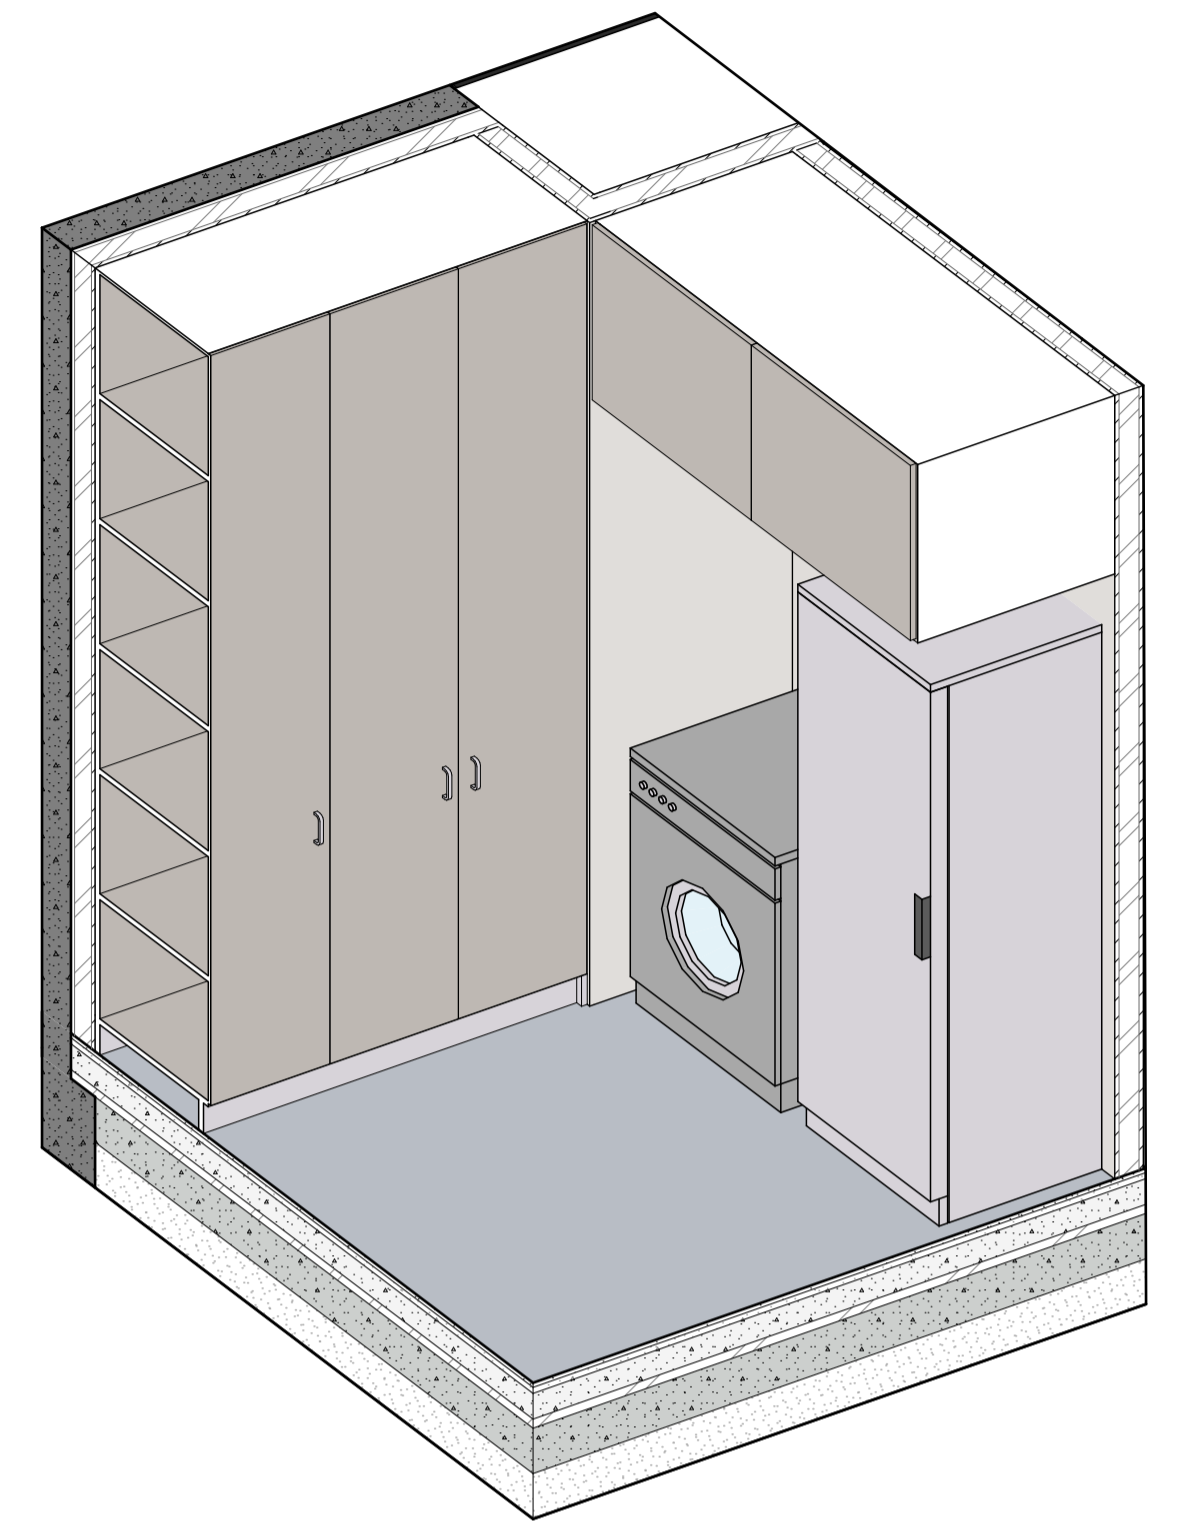


Lavadero 2

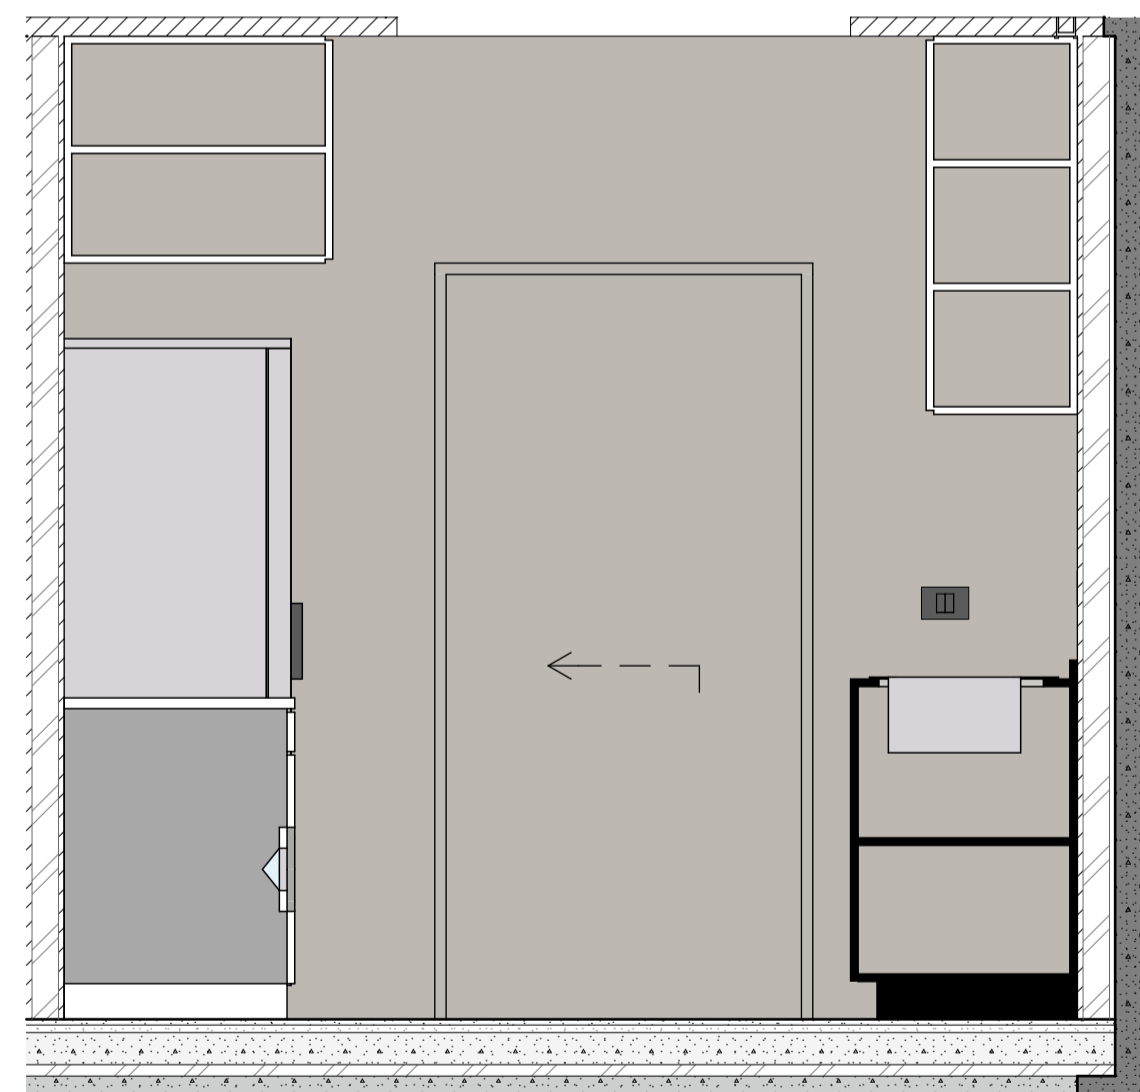

VI-L Acceso 1:20

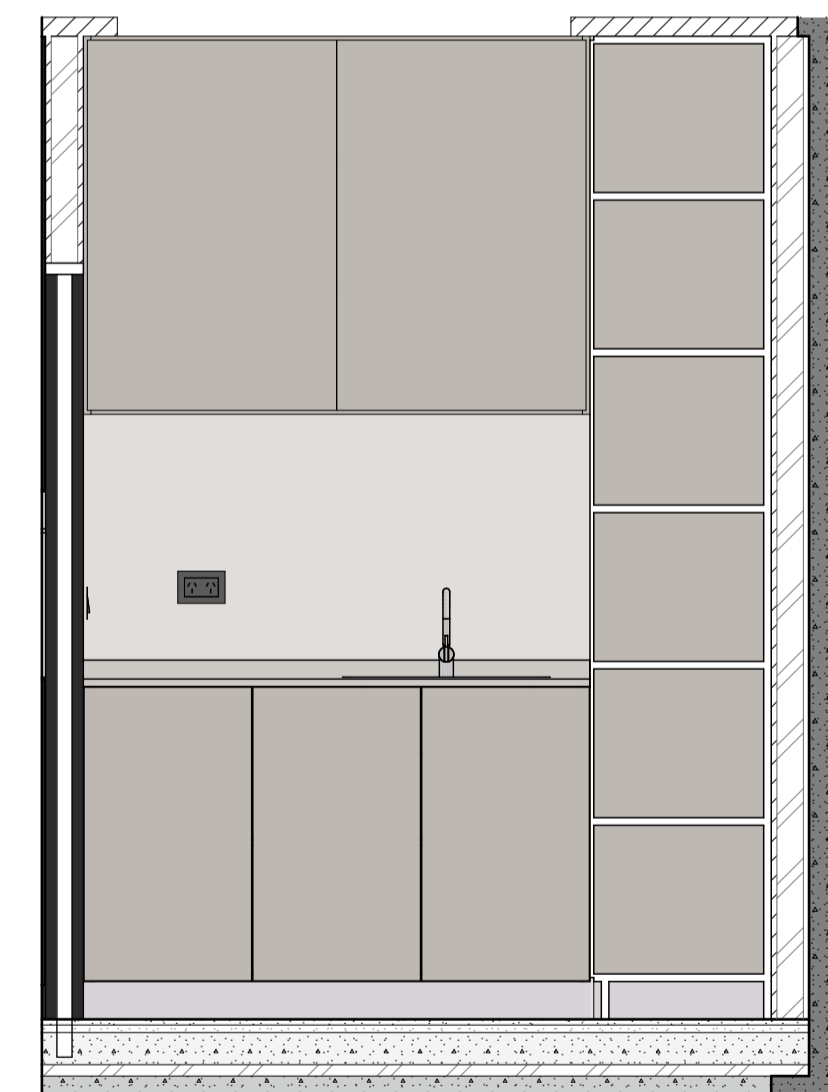

VI-L Bacha 1:20

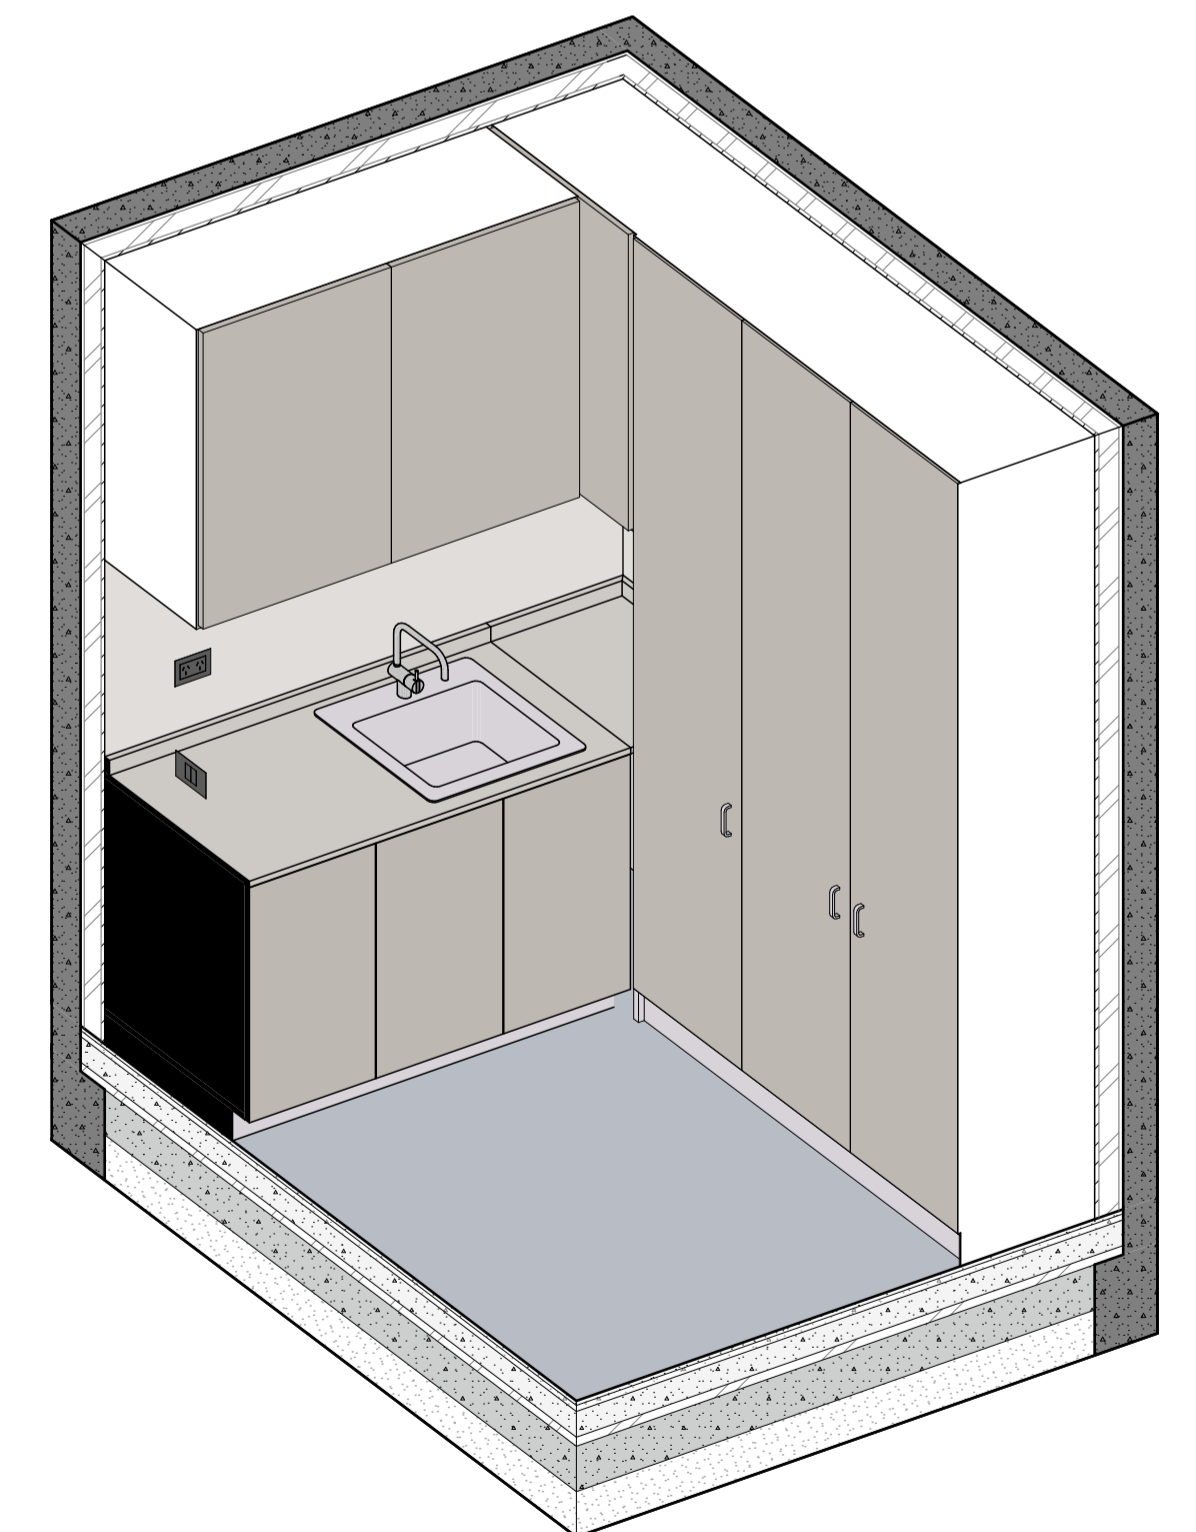

Lavadero 1

