

## Revestimientos

**Solado:** Hormigón Pulido (idem living)  
**Superficie Neta:** 5,06 m<sup>2</sup>



**Revestimiento muros:** Azulejo 10 x 10cm  
**Superficie Neta:** 5,40 m<sup>2</sup>

## Muebles


- Laterales de cerramiento en MDF para pintar.
- Guardado alto y cubre calefón en MDF para pintar.
- Mueble de cocina en Melamina Egger Roble Davos con cantos ABS y herrajes de alta calidad.
- Alacena Opcional con backlight.

## Griferías


- Grifería monocomando de cocina "Roca L20" (Opción económica: "FV Puelo")
- Pileta "Johnson Quadra Q40"

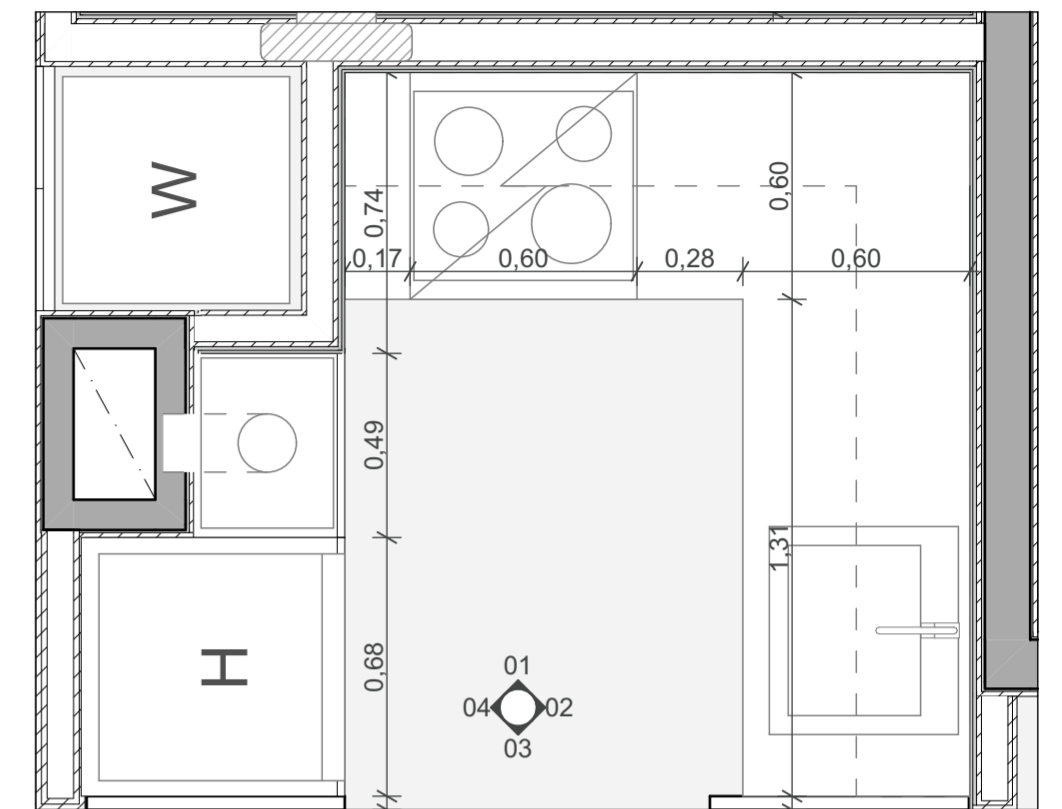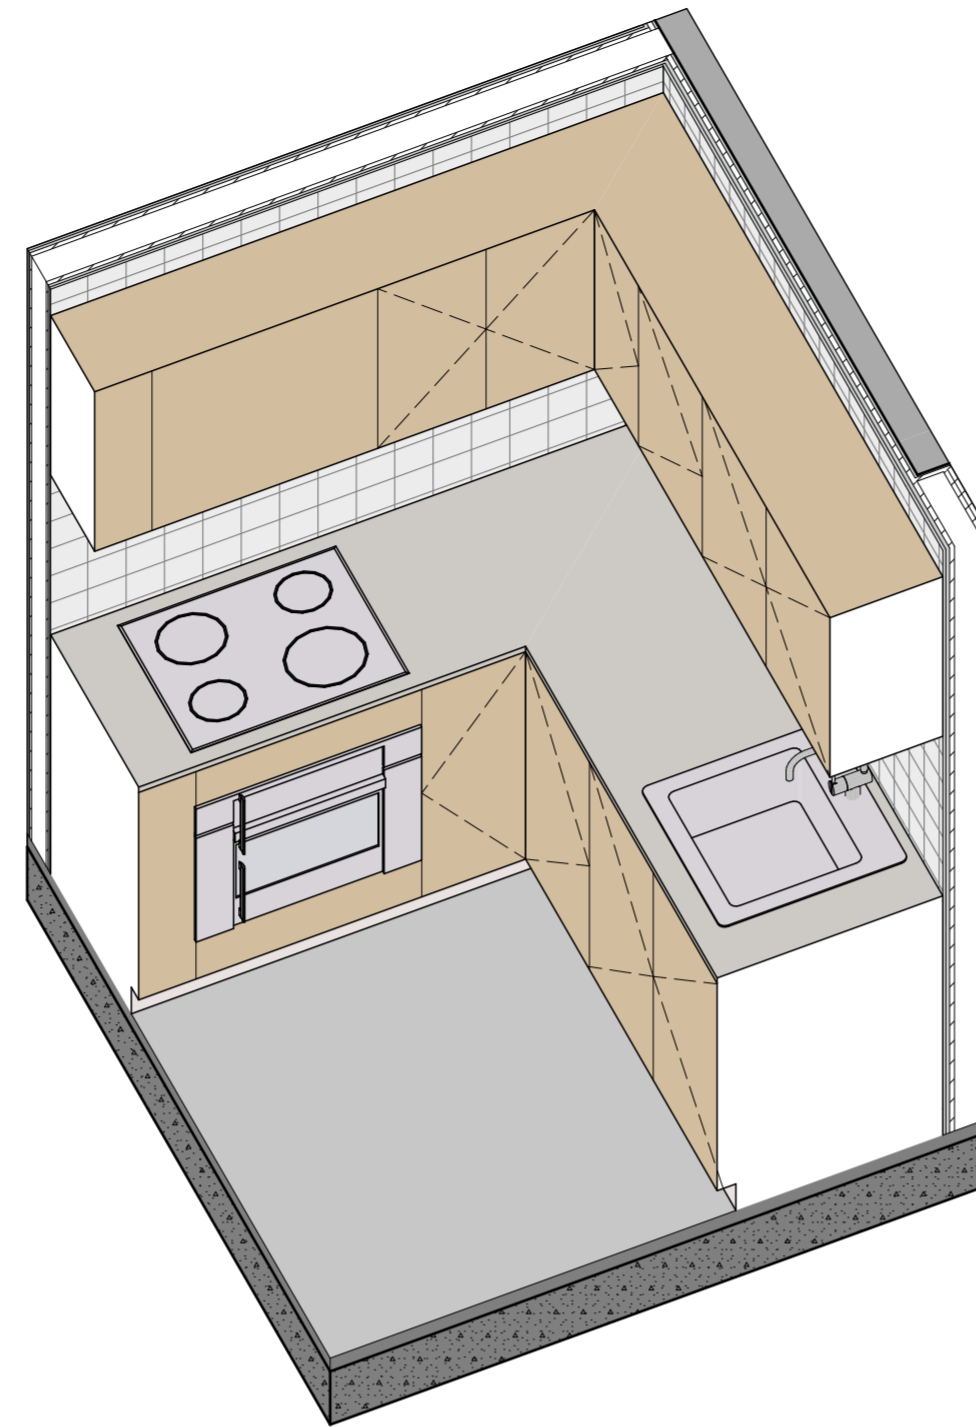


**Cocina 2 amb.**

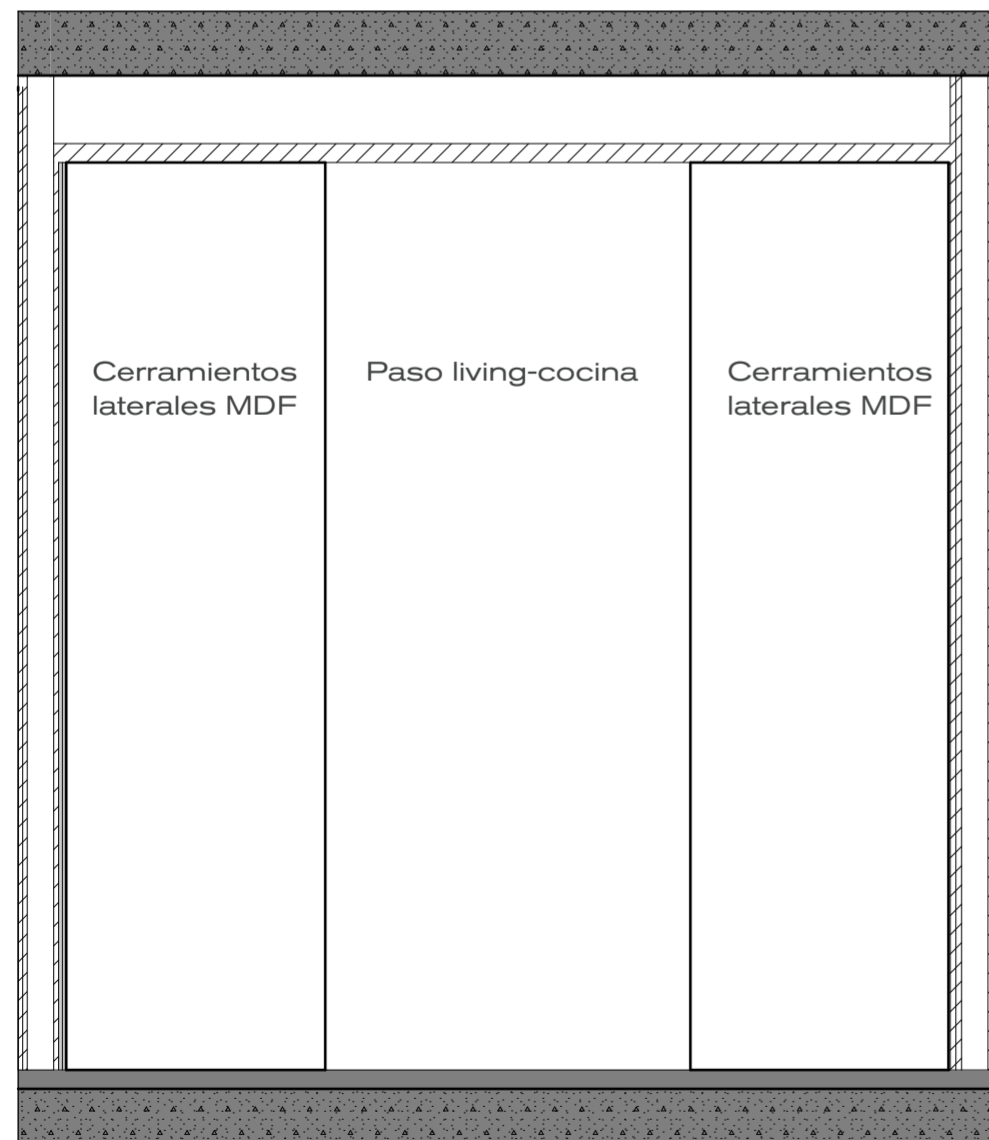


**03**

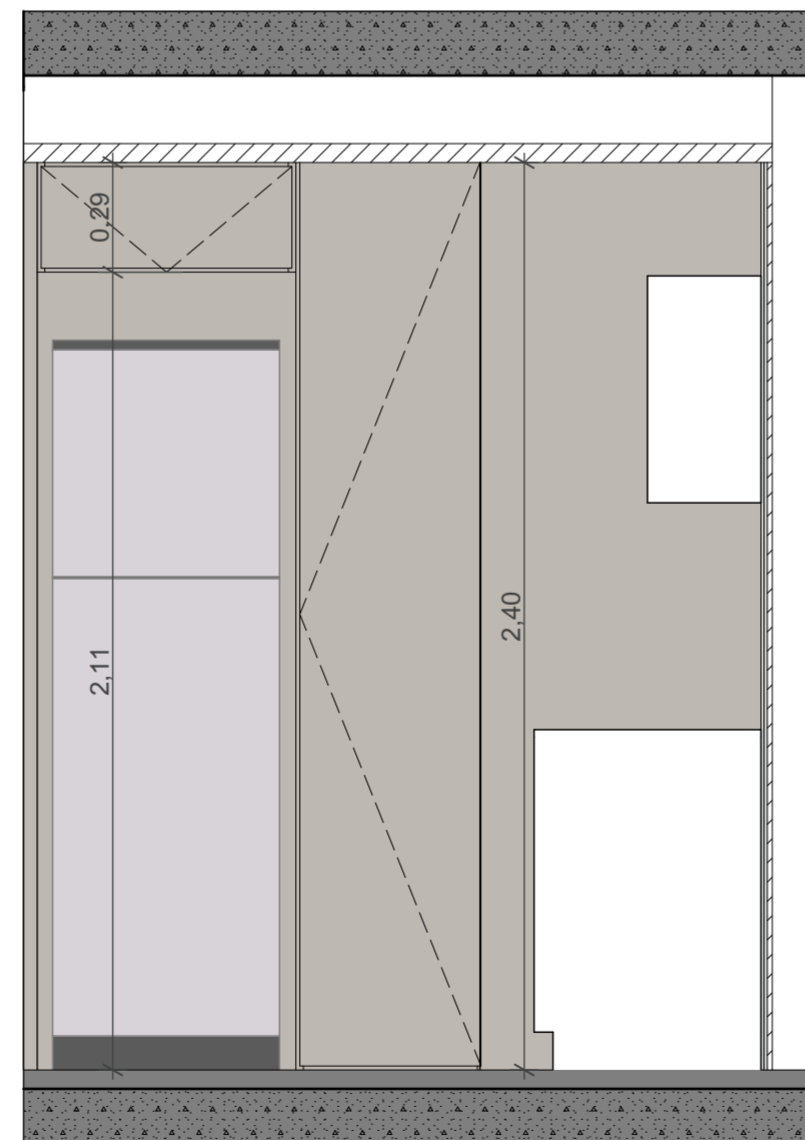


**04**

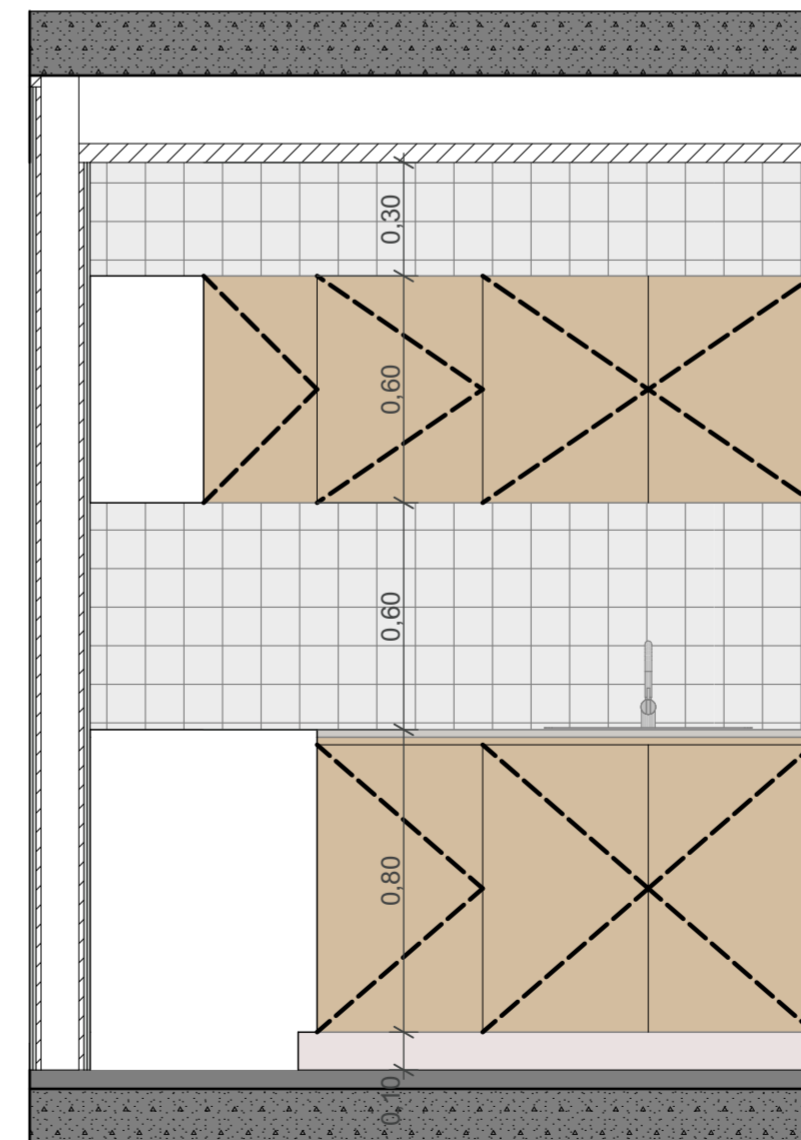

**02**

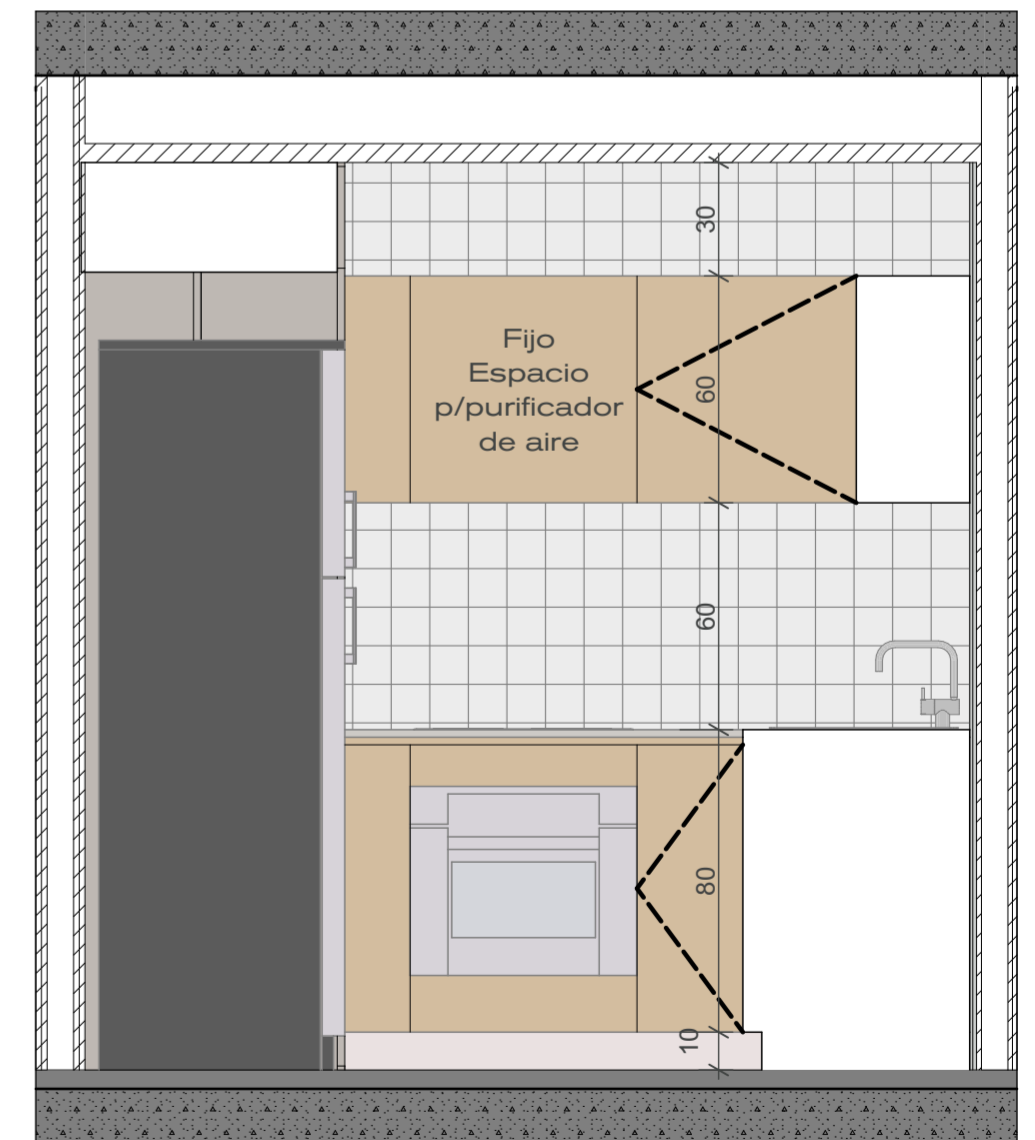

**01**

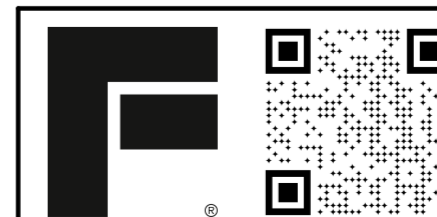


**DI.6**


**OBRA:** Edificio Guatemala  
**Cocina 2 ambientes**

**CONTRASEÑA:** g5501


**ESCALA:** 1:20  
**FECHA:** 21/02/2024

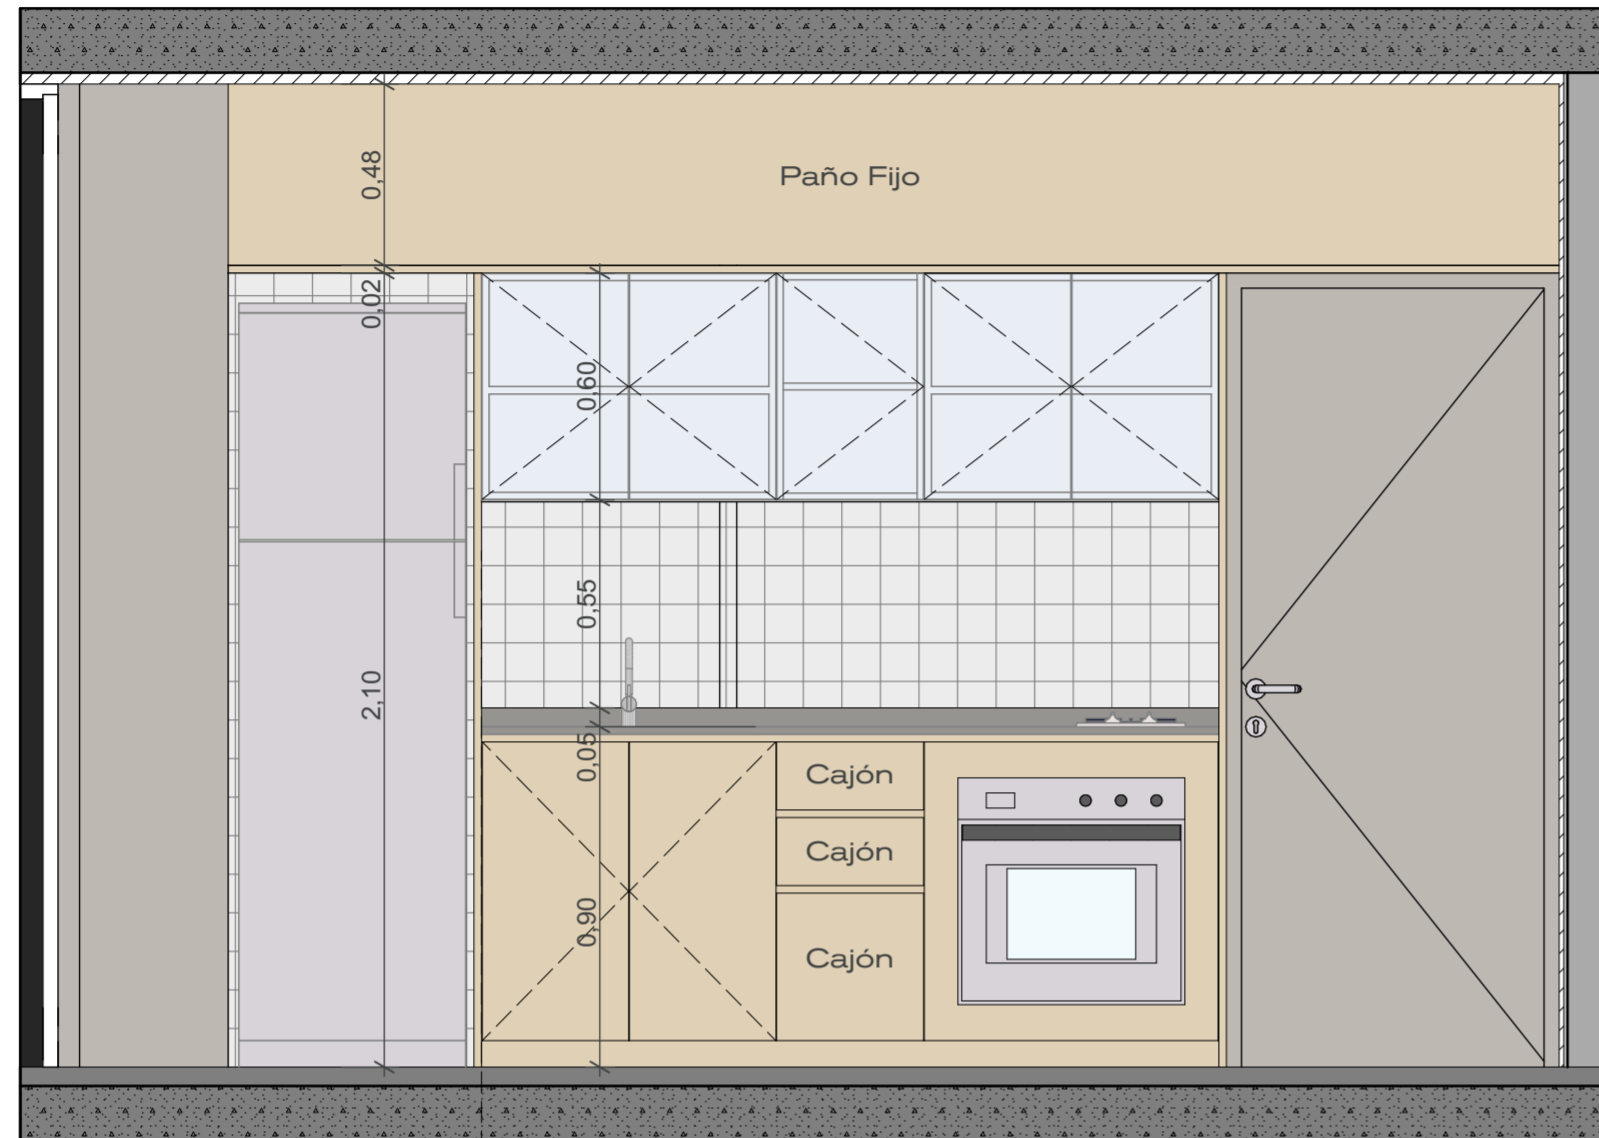

01

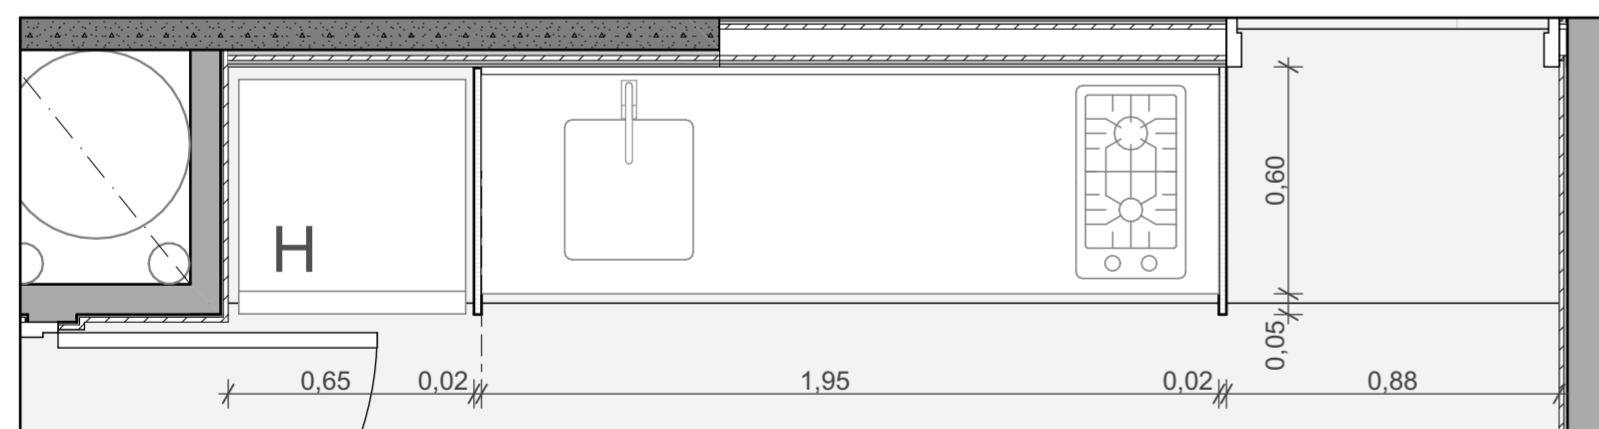

Planta cocina monoamb.

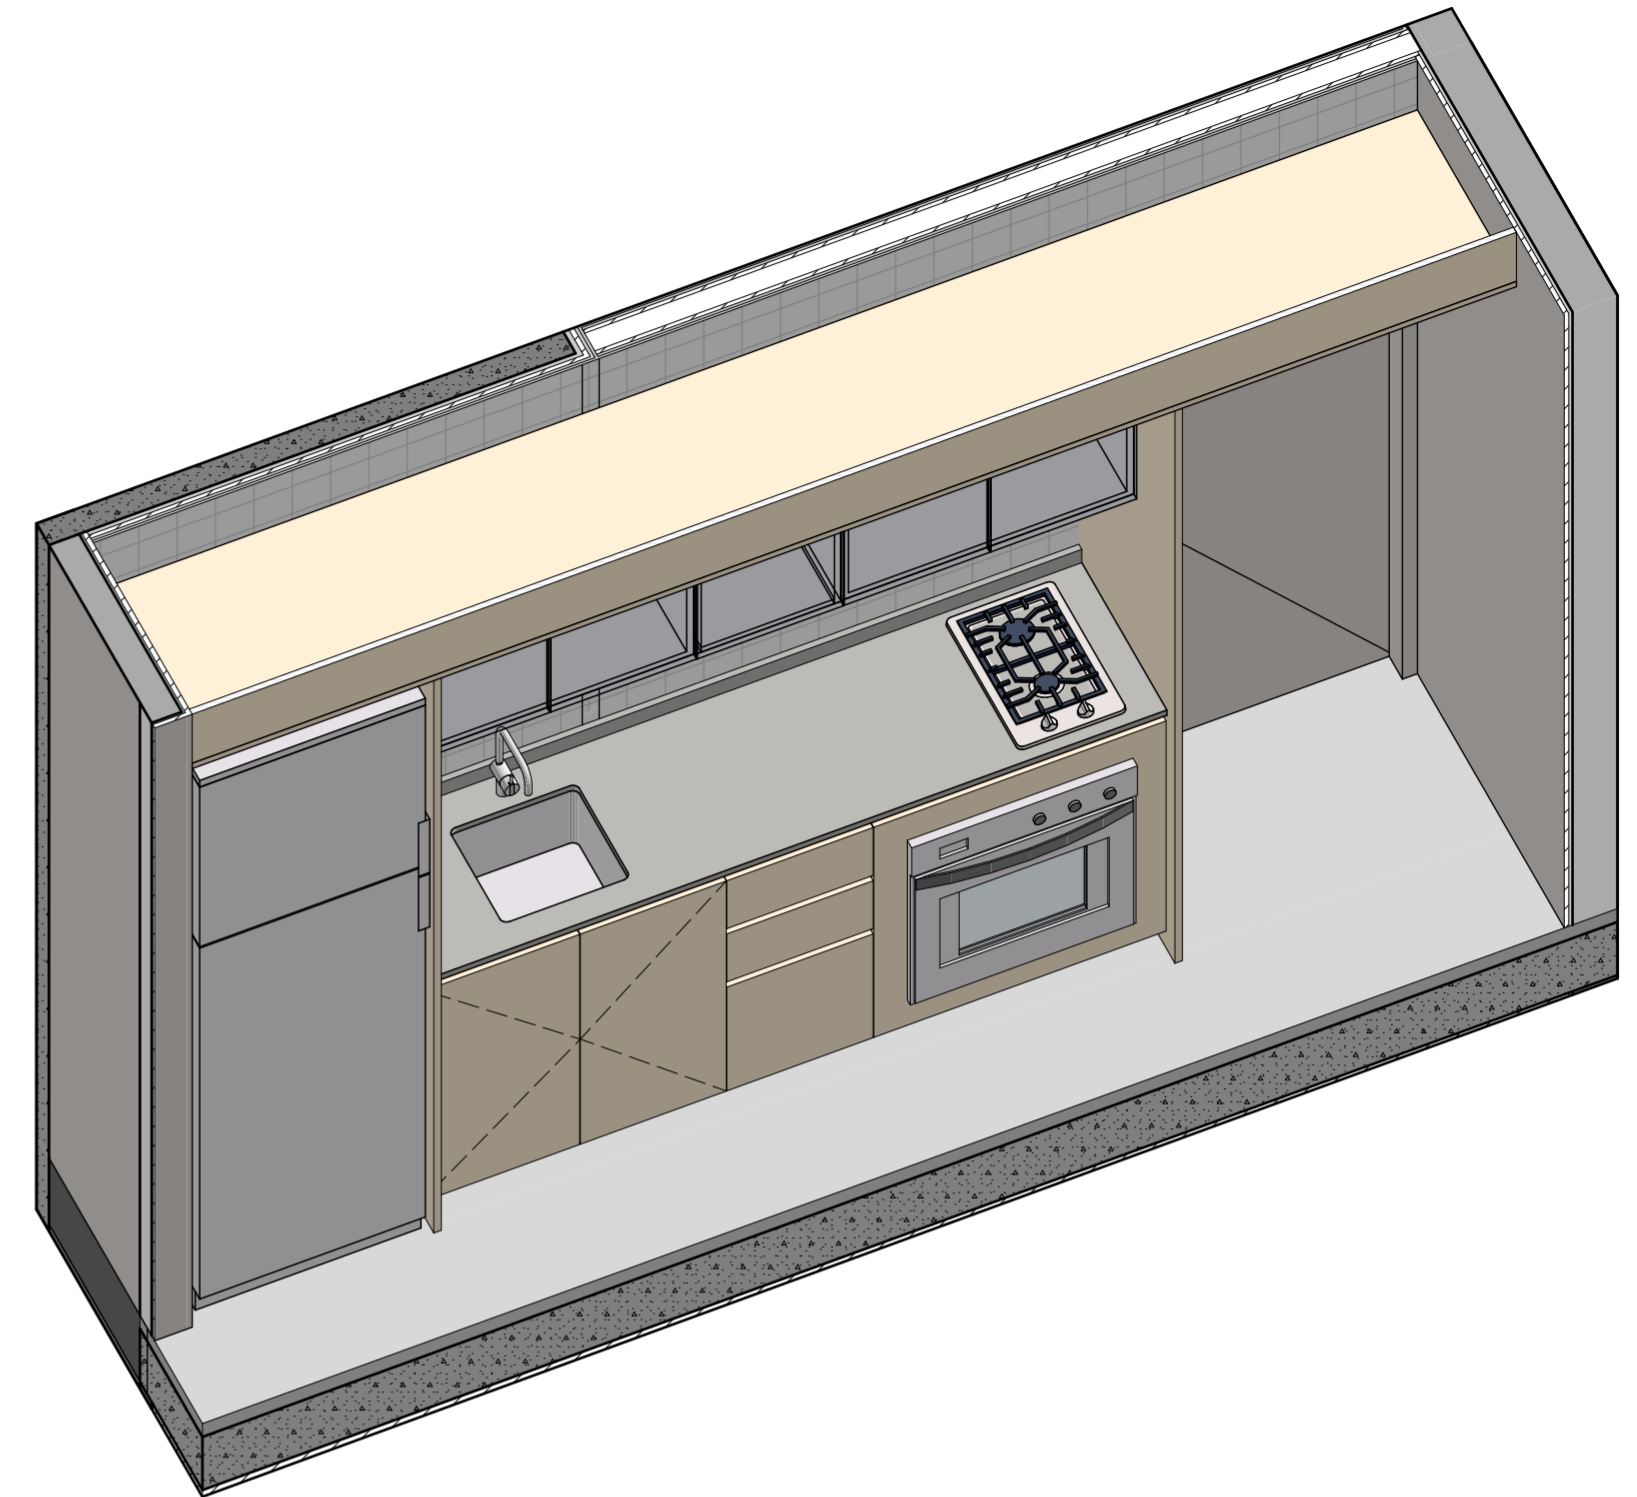

## Revestimientos

**Solado:** Hormigón Pulido (idem living)

**Superficie Neta:** -

**Revestimiento muros:** Azulejo 10 x 10cm


**Superficie Neta:** 3,70 m<sup>2</sup>

## Muebles

- Laterales de cerramiento en melamina roble miel con canto ABS.
- Mueble de cocina en Melamina Roble Miel con cantos ABS y herrajes de alta calidad.
- Revestimiento superior: placa ciega en melamina Roble miel o Guardado alto opcional.
- Alacena Opcional con backlight.

## Griferías

- Grifería monocomando de cocina "Roca L20" (Opción económica: "FV Puelo")
- Pileta "Johnson Quadra Q40"

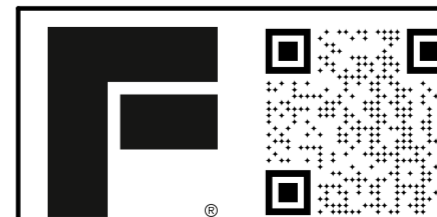

DI.7

OBRA: Edificio Guatemala  
Cocina Monoambiente

CONTRASEÑA: g5501

ESCALA: 1:20  
FECHA: 21/02/2024