


Ducha



Bacha

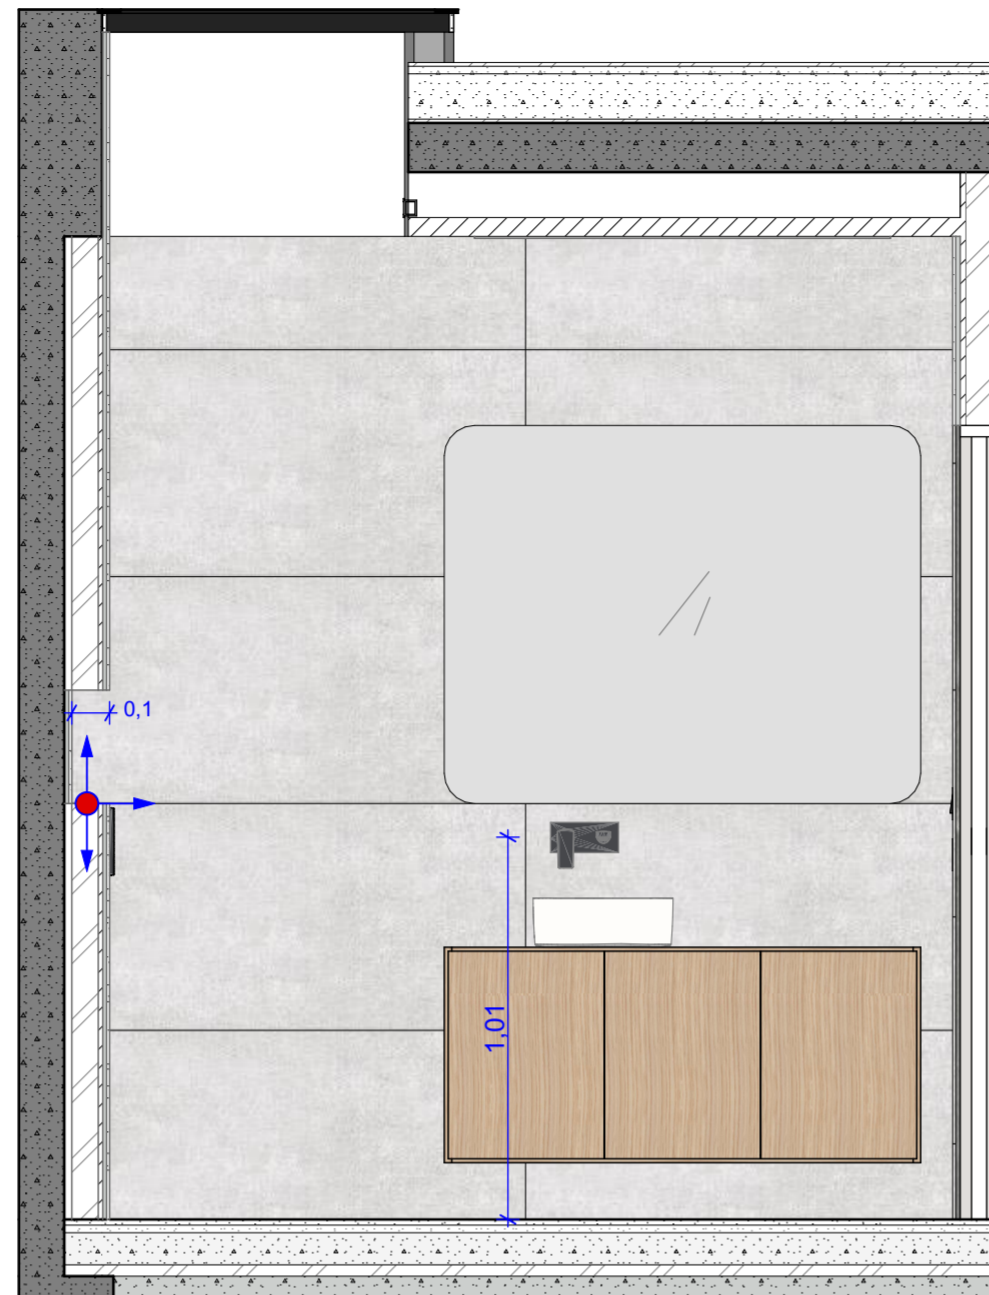

**Porcelanato Sugerido**  
Cerro negro - London Tiza 120 x 60  
**Porcelanato Revestimiento**  
Baño Dorm. Ppal.= 14,5 m<sup>2</sup>  
**Porcelanato Solado**  
Baño Dorm. Ppal.= 4,15 m<sup>2</sup>



**Desagüe lineal de 60 cm**  
Vista reversible FV  
0351.02.6 - FV SPA -




**Griferías Sugeridas**


Hidromet Raptor  
FV Epuyen  
Roca Atlas




**Bacha Piazza A423**  
385 x 385 x 140 mm

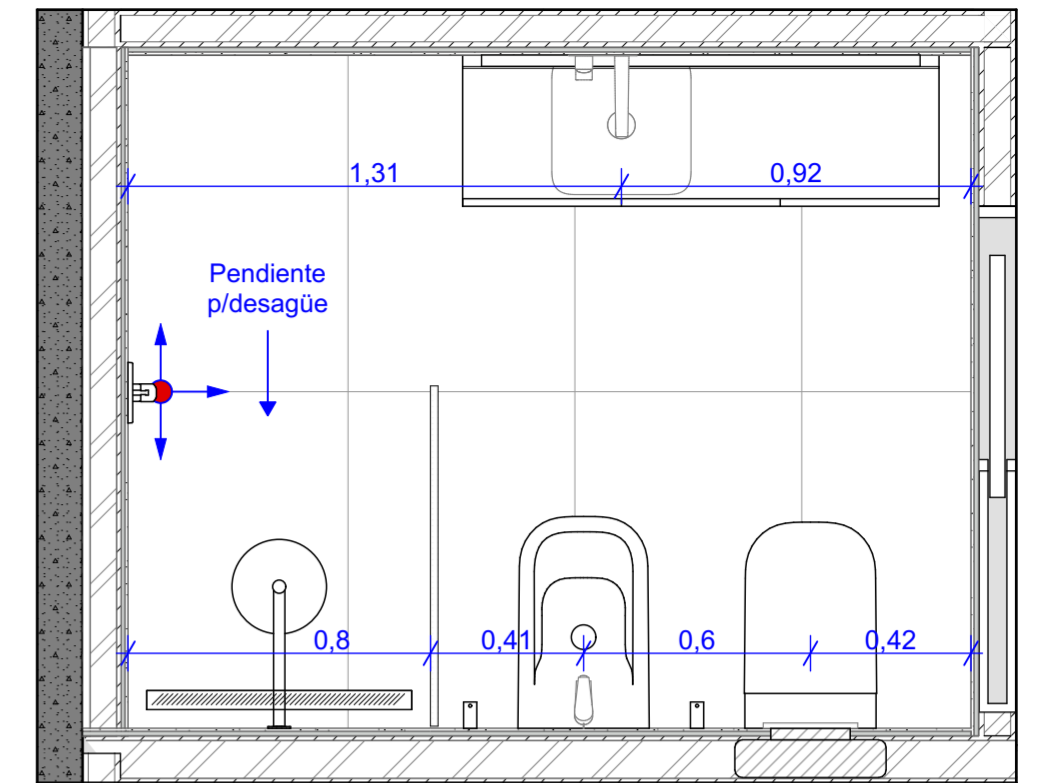



Planta Baño Ppal.

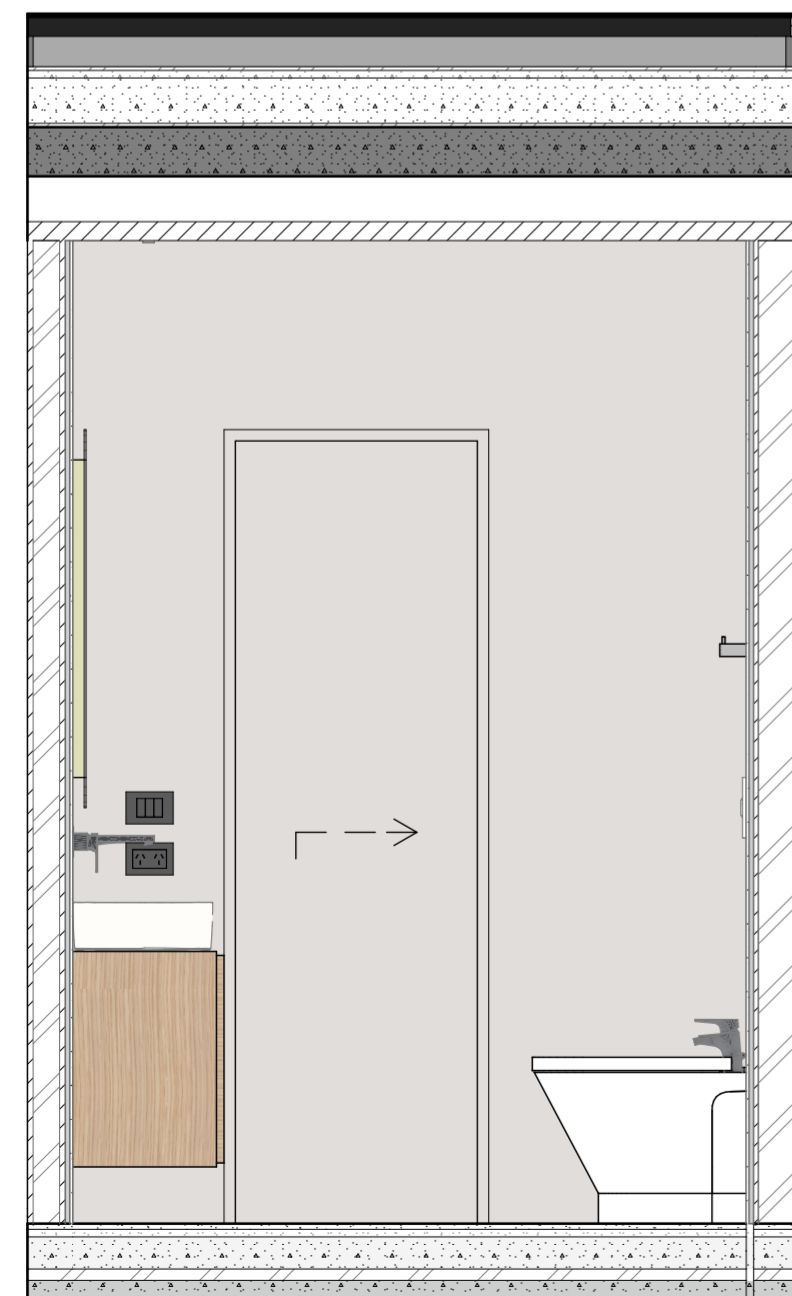

Puerta

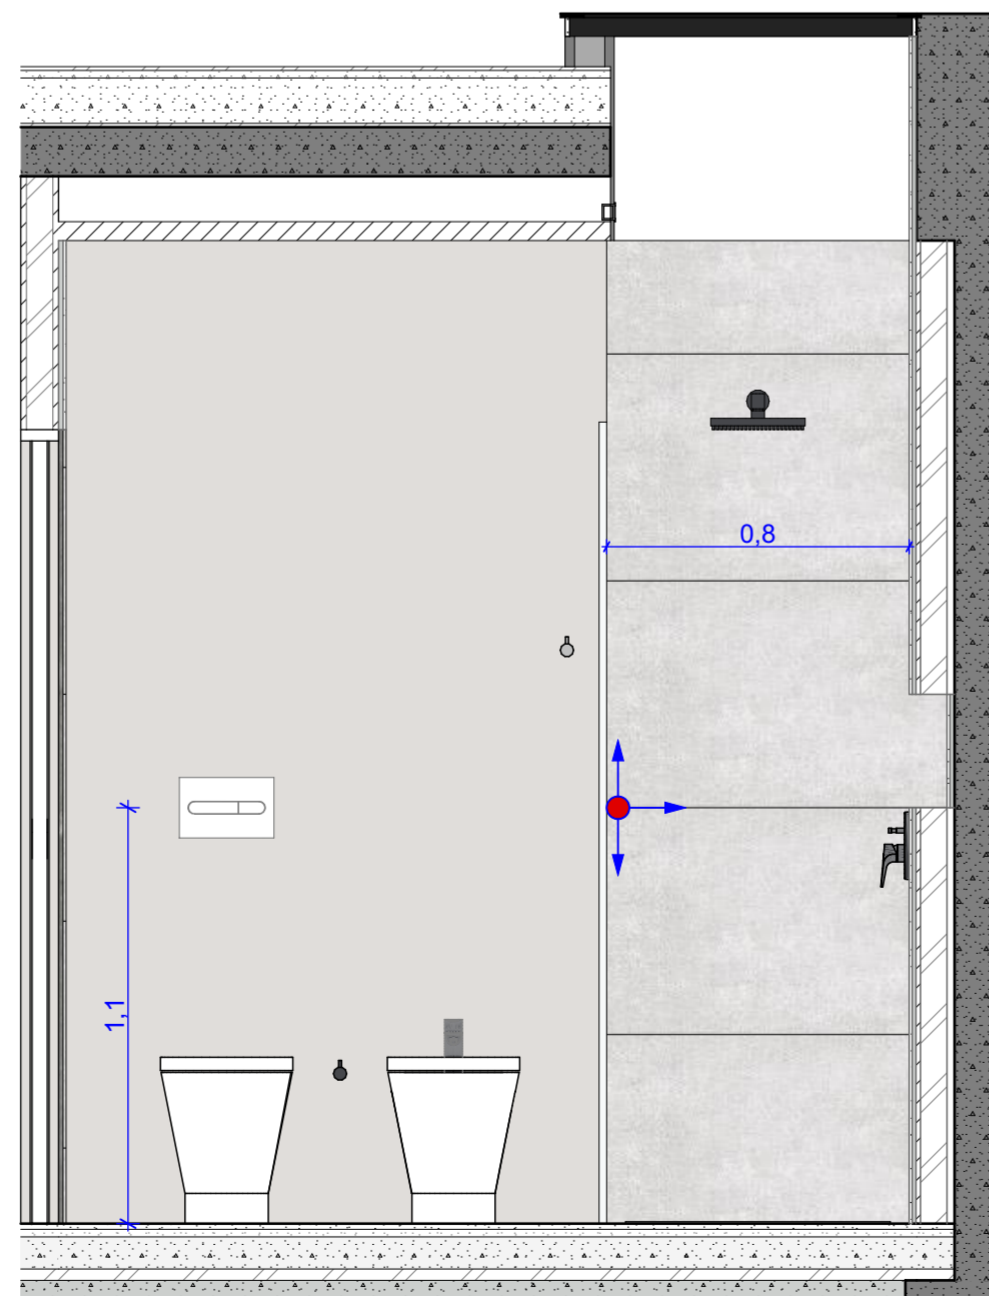


Sanitarios

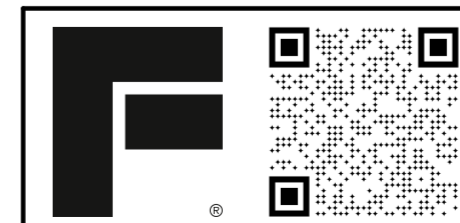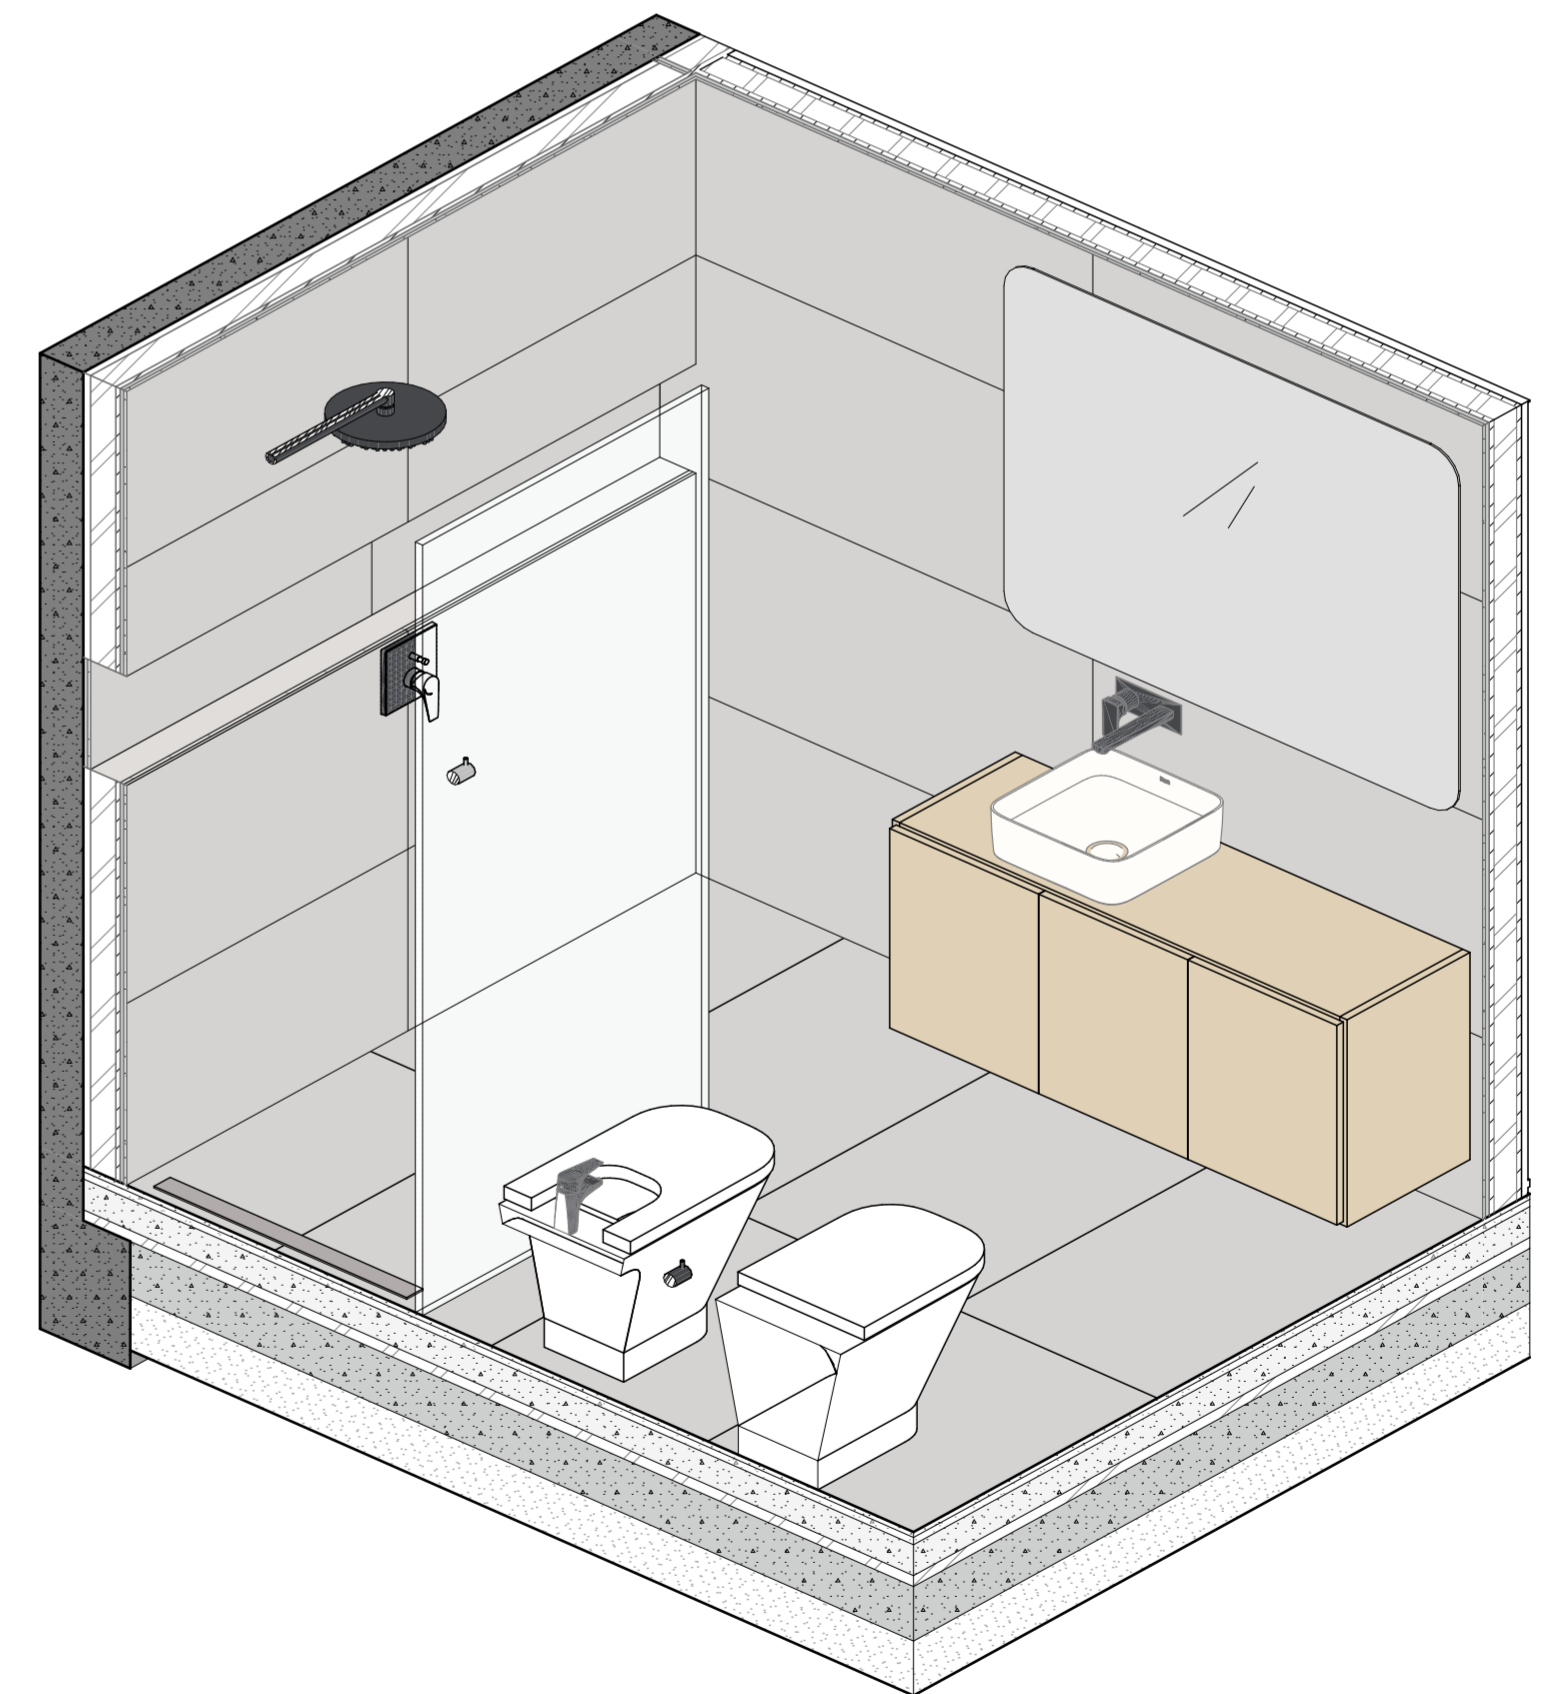


DI.3  
OBRA: Casa en La arbolada  
Baño Ppal.  
CONTRASEÑA: la32

ESCALA: 1:20  
FECHA: 28/02/2024

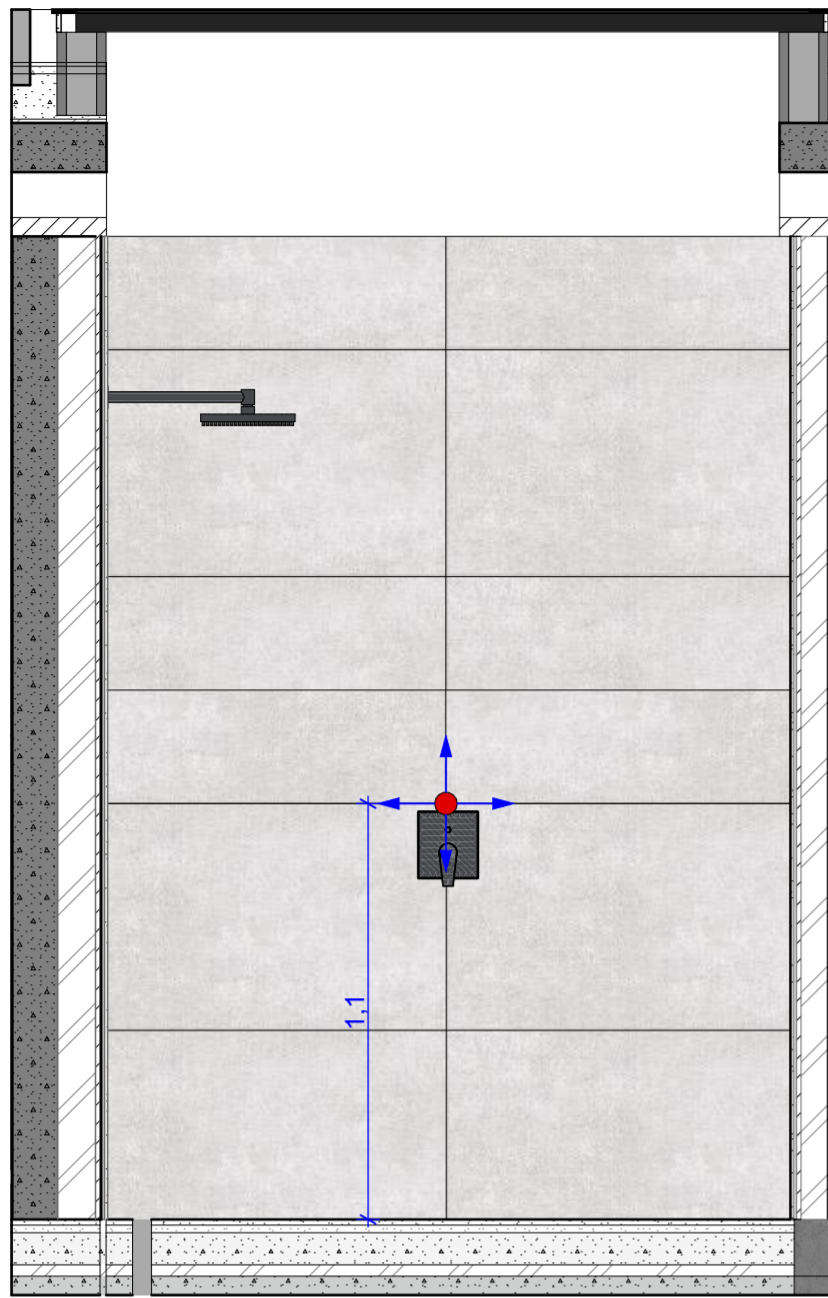

Ducha

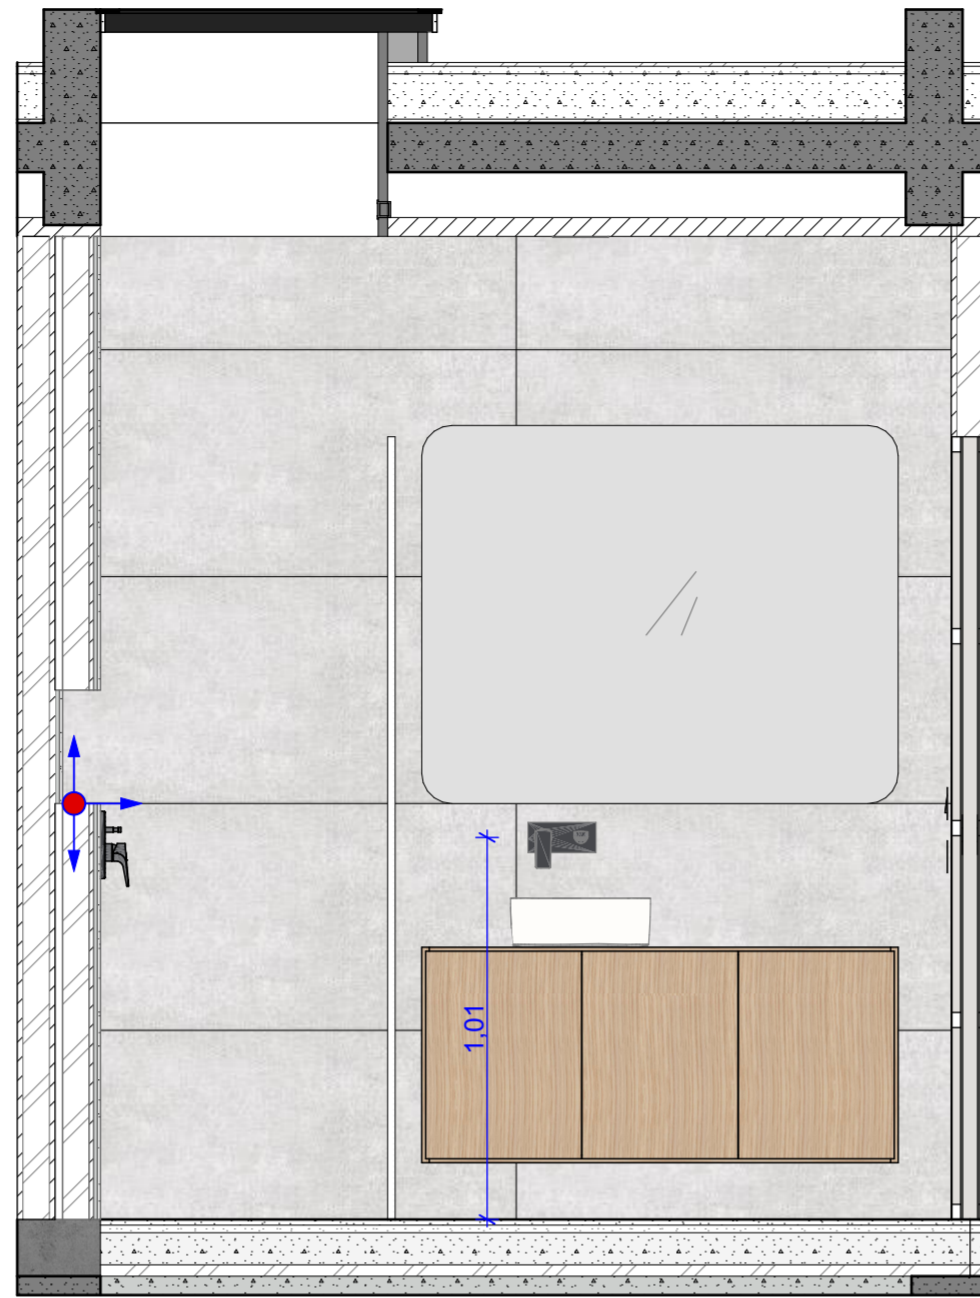

Bacha



**Porcelanato Sugerido**  
Cerro negro - Atlas Gris 120x60

**Porcelanato Revestimiento**

Baño Dorm. Compartido=

13 m<sup>2</sup>

**Porcelanato Solado**

Baño Dorm. Compartido=

4,40 m<sup>2</sup>



**Desagüe lineal de 60 cm**  
Vista reversible FV  
0351.02.6 - FV SPA -




**Griferías Sugeridas**


Hidromet Raptor  
FV Epuyen  
Roca Atlas




**Bacha Piazza A423**  
385 x 385 x 140 mm

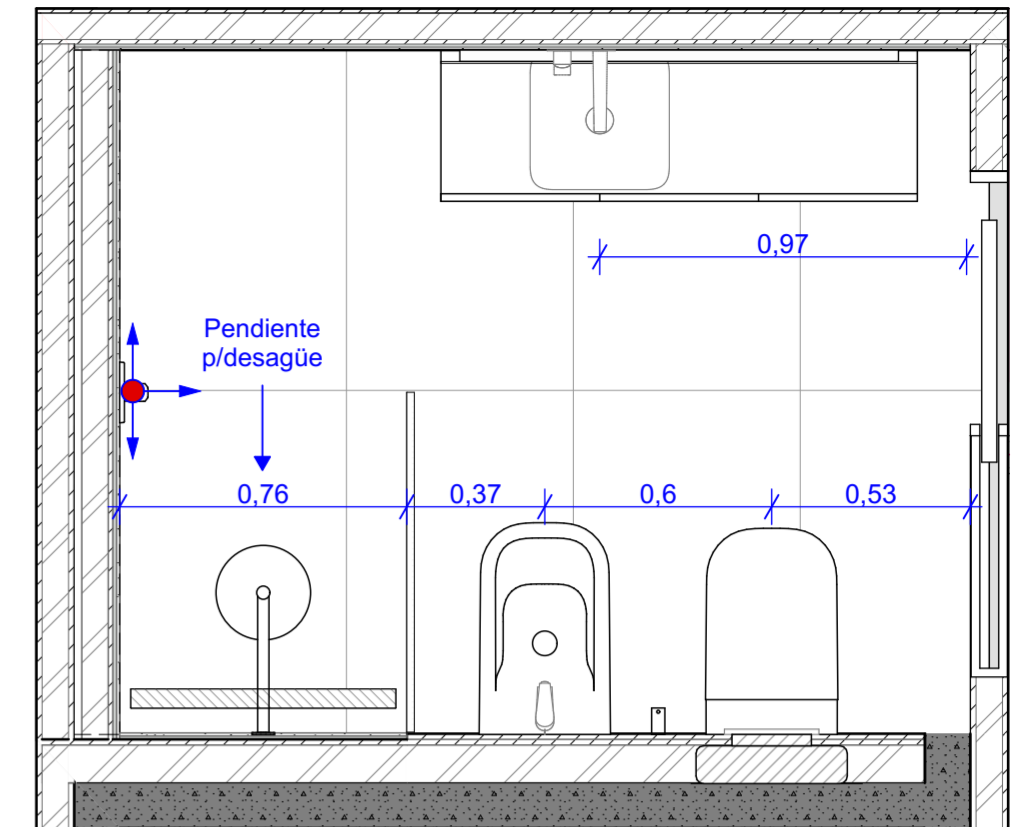


Planta Baño Compartido

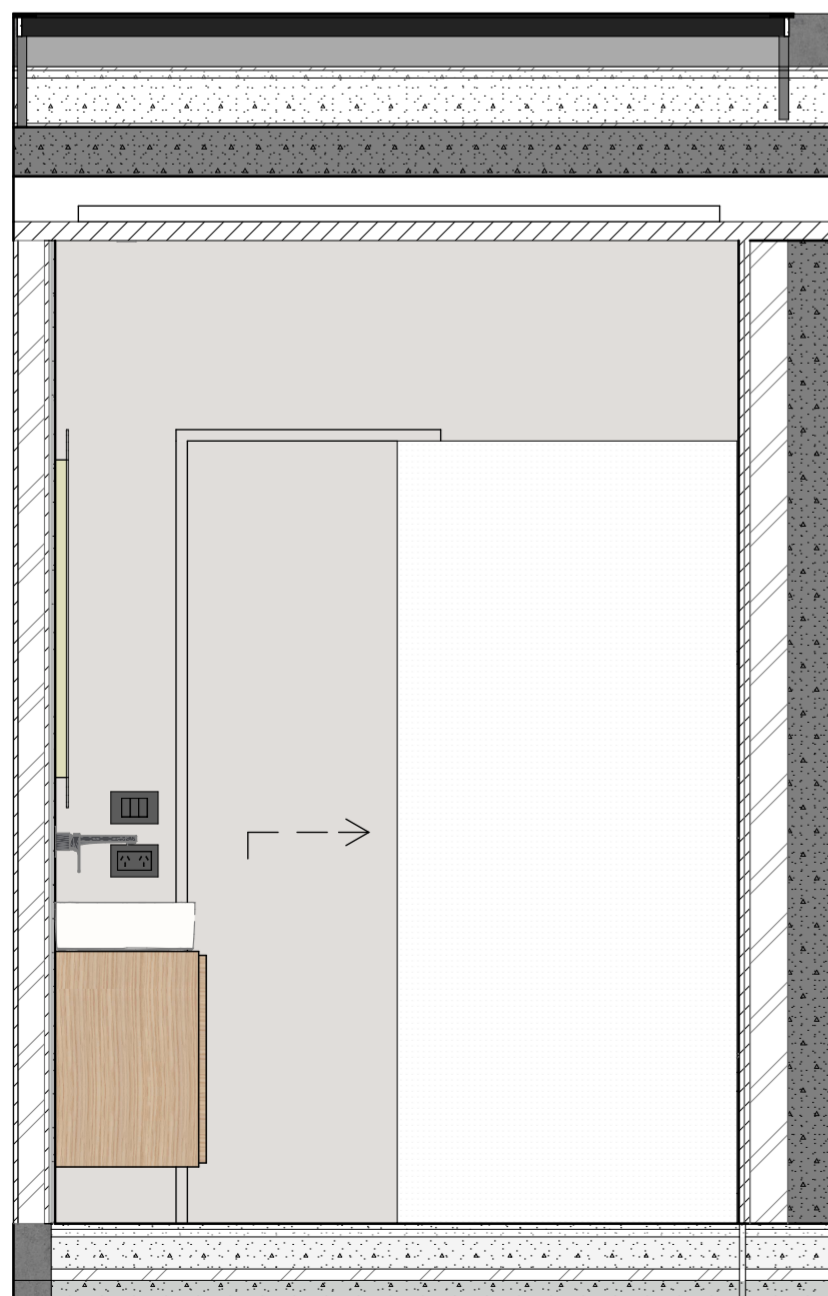

Acceso

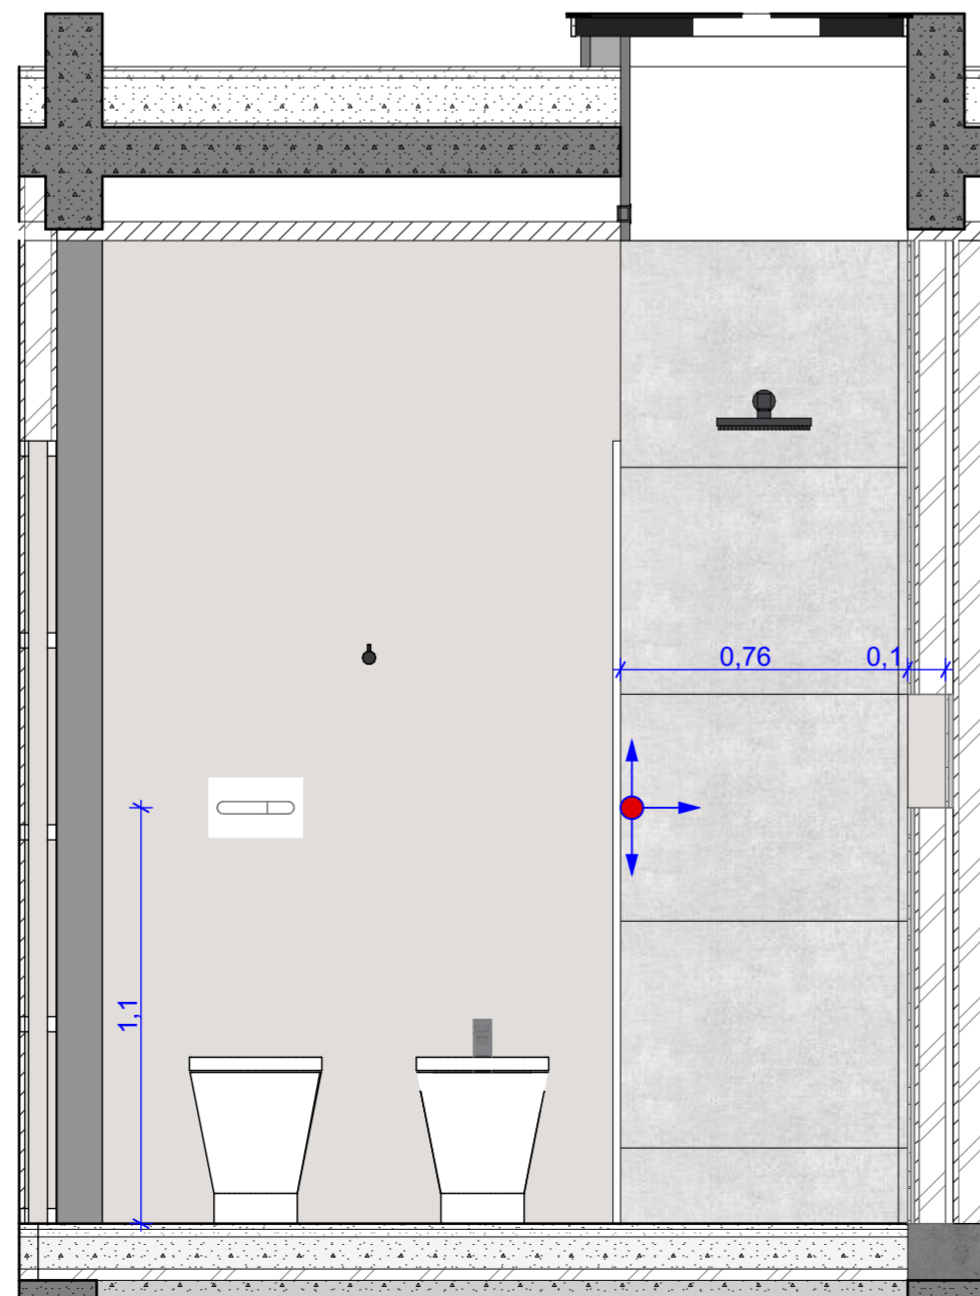

Sanitarios

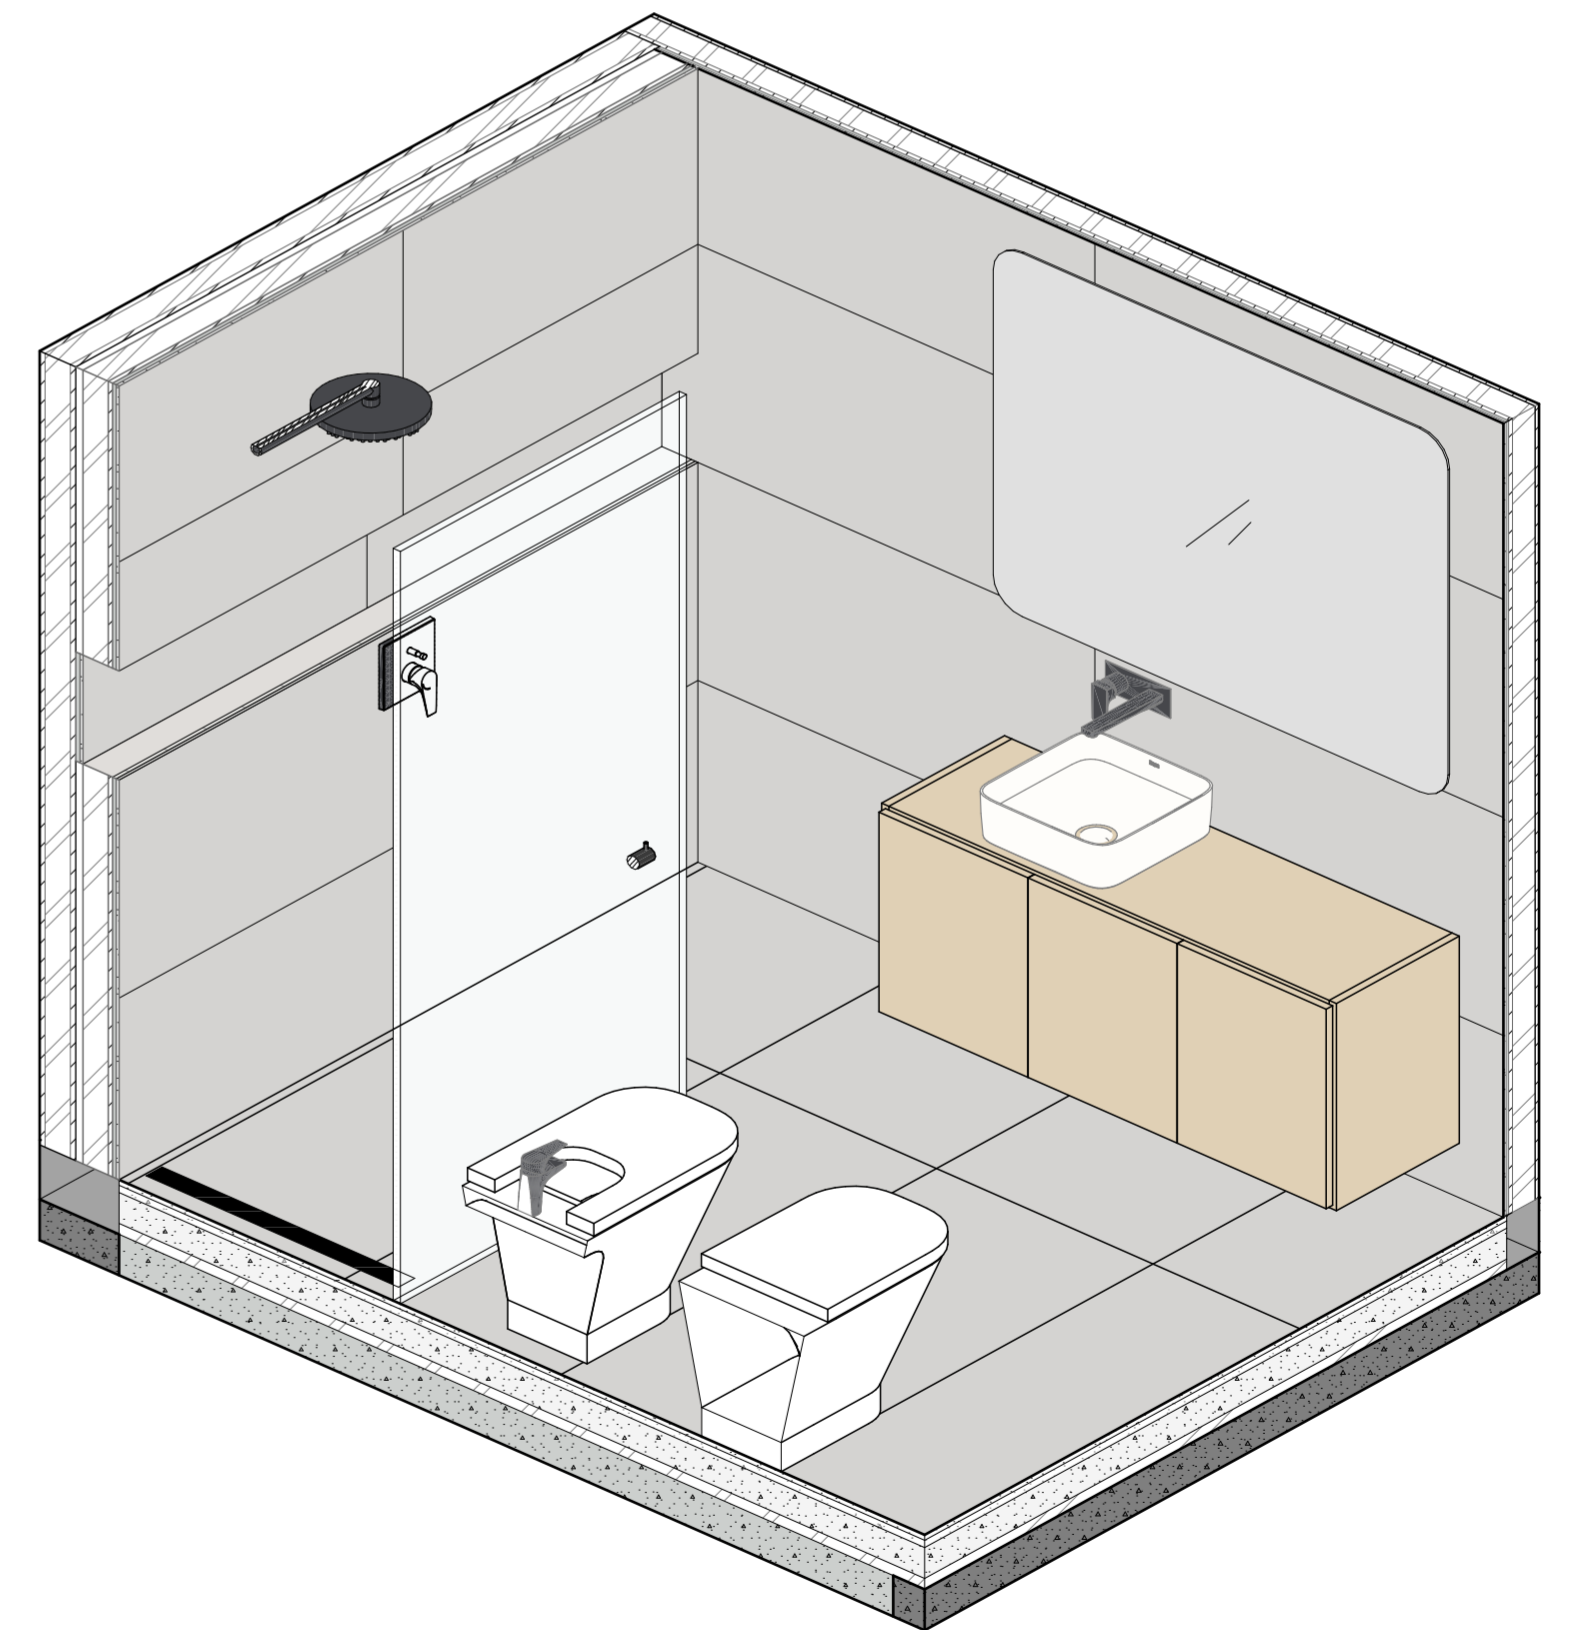


DI.4


OBRA: Casa en La arbolada  
Baño Compartido

CONTRASEÑA: la32


ESCALA: 1:20  
FECHA: 28/02/2024

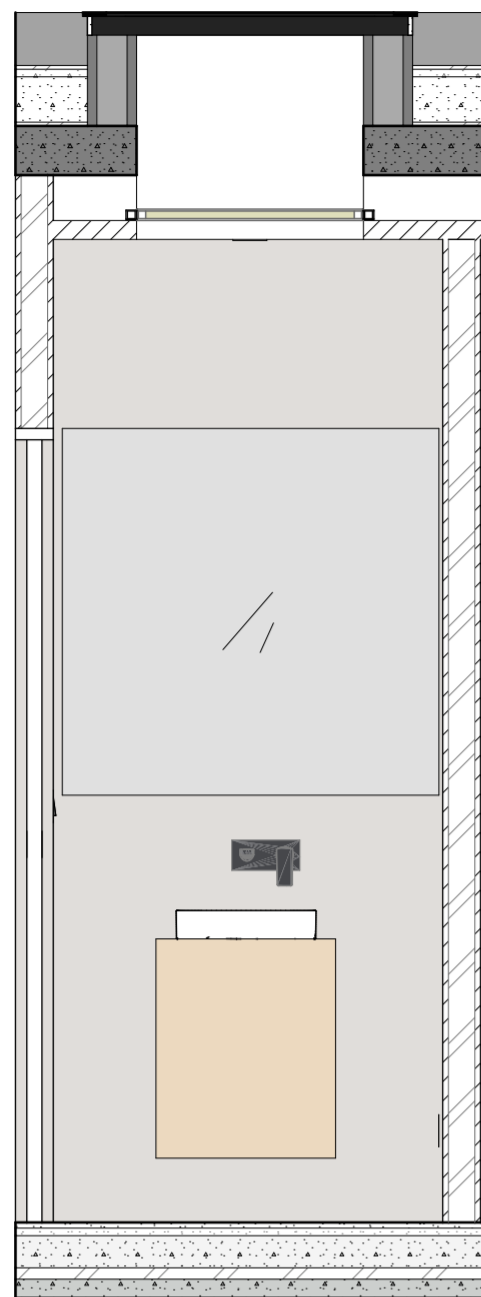


Bacha

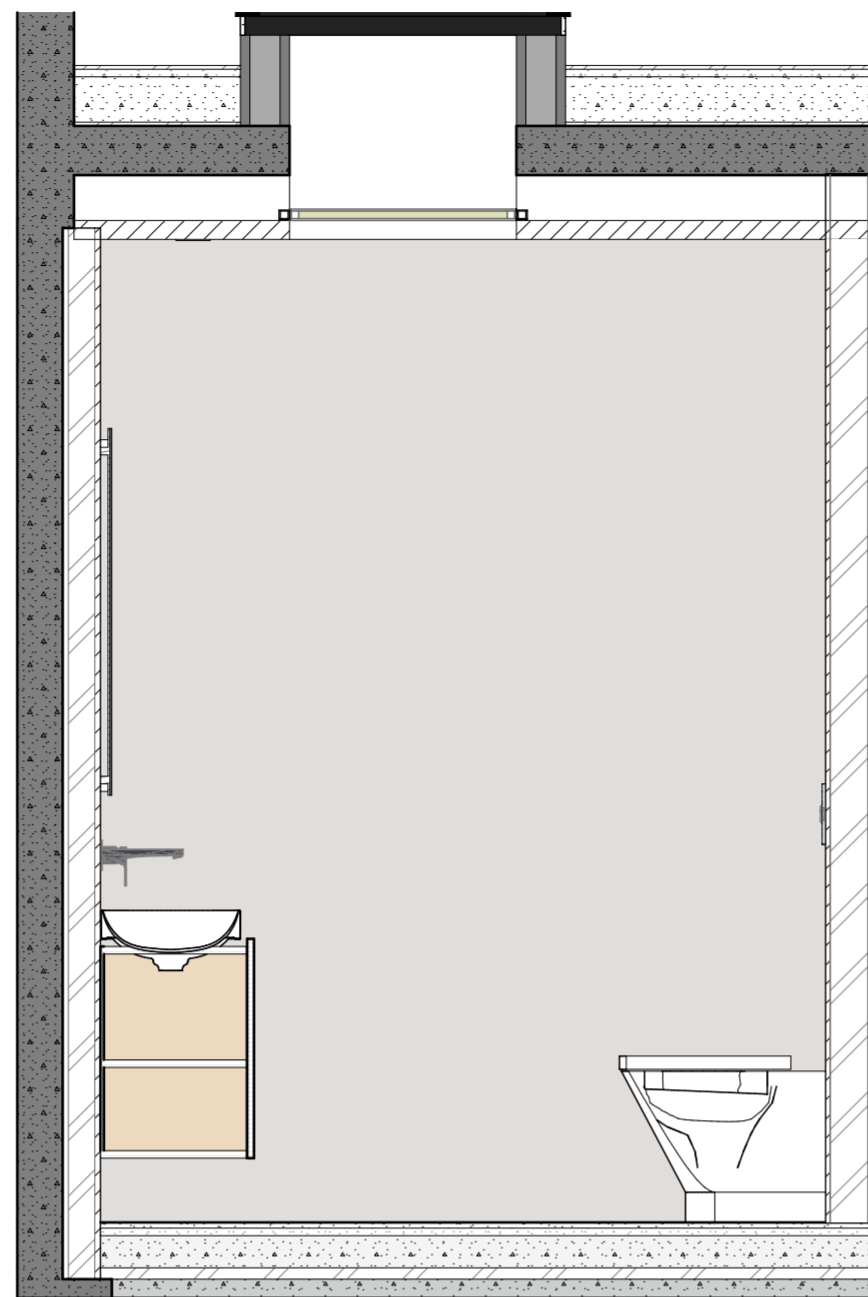


Pared

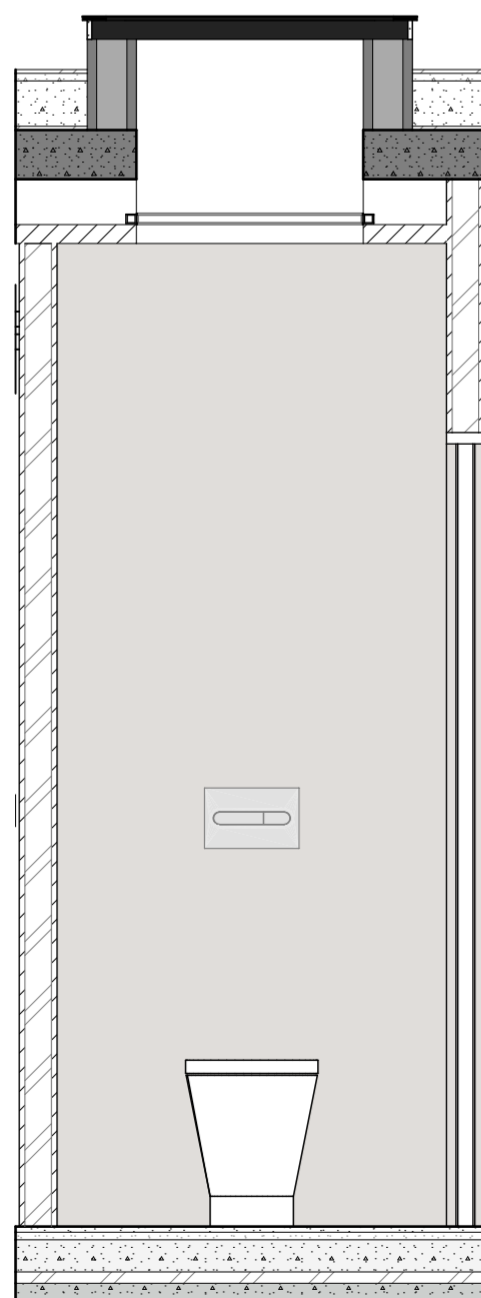


Inodoro

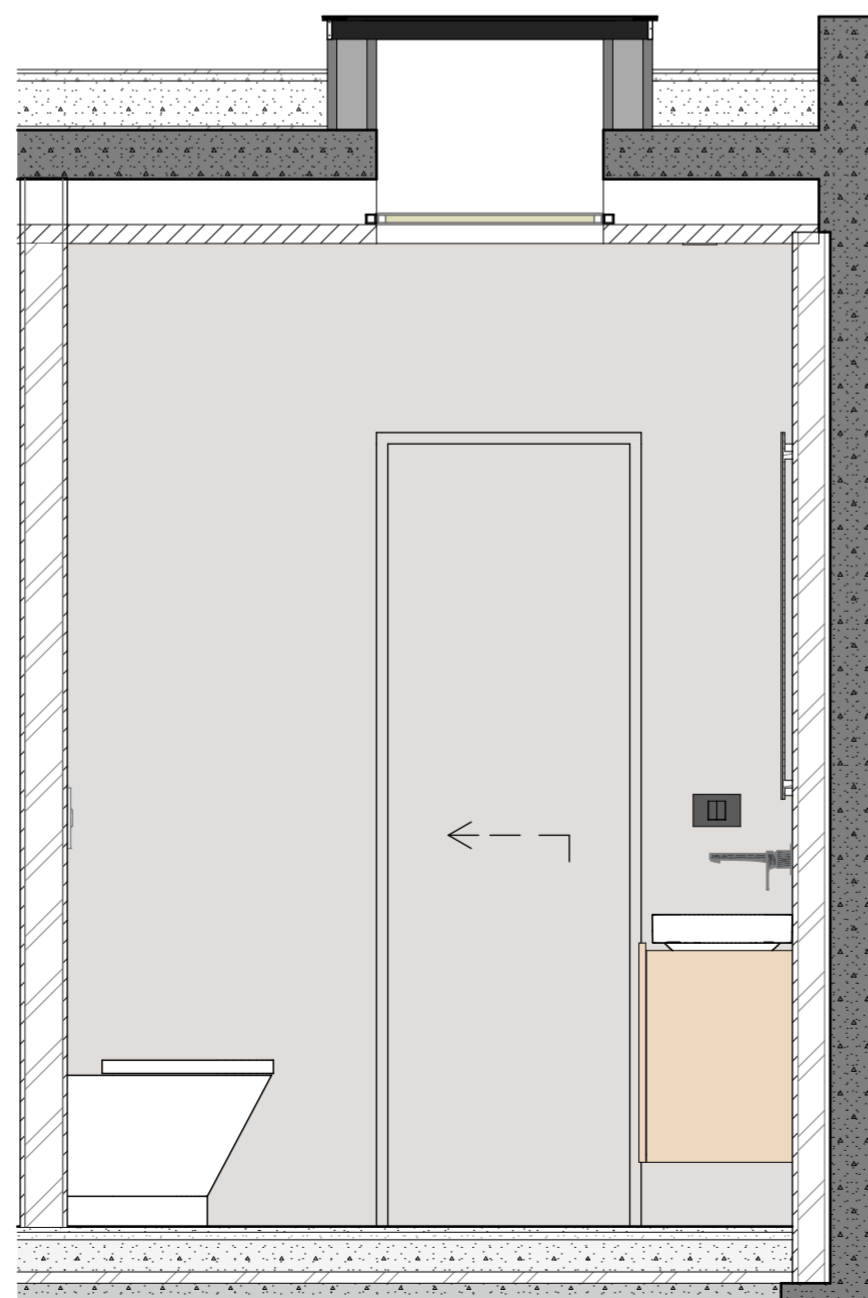

Puerta

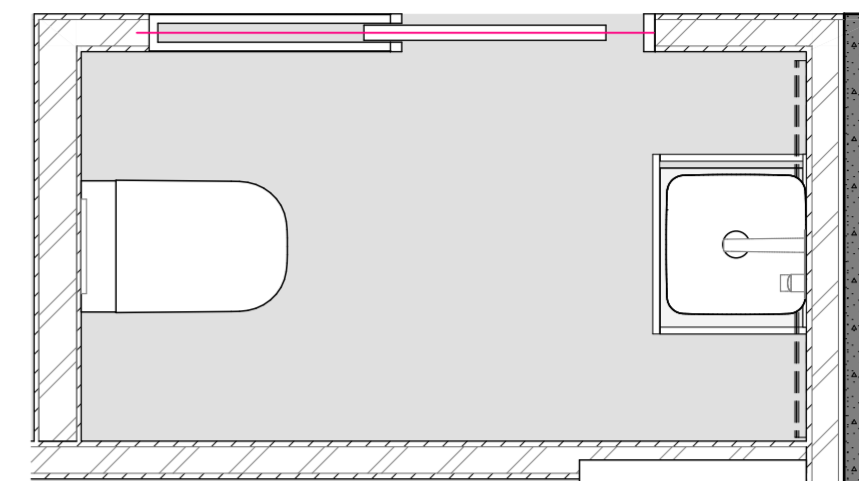

Planta Toilette

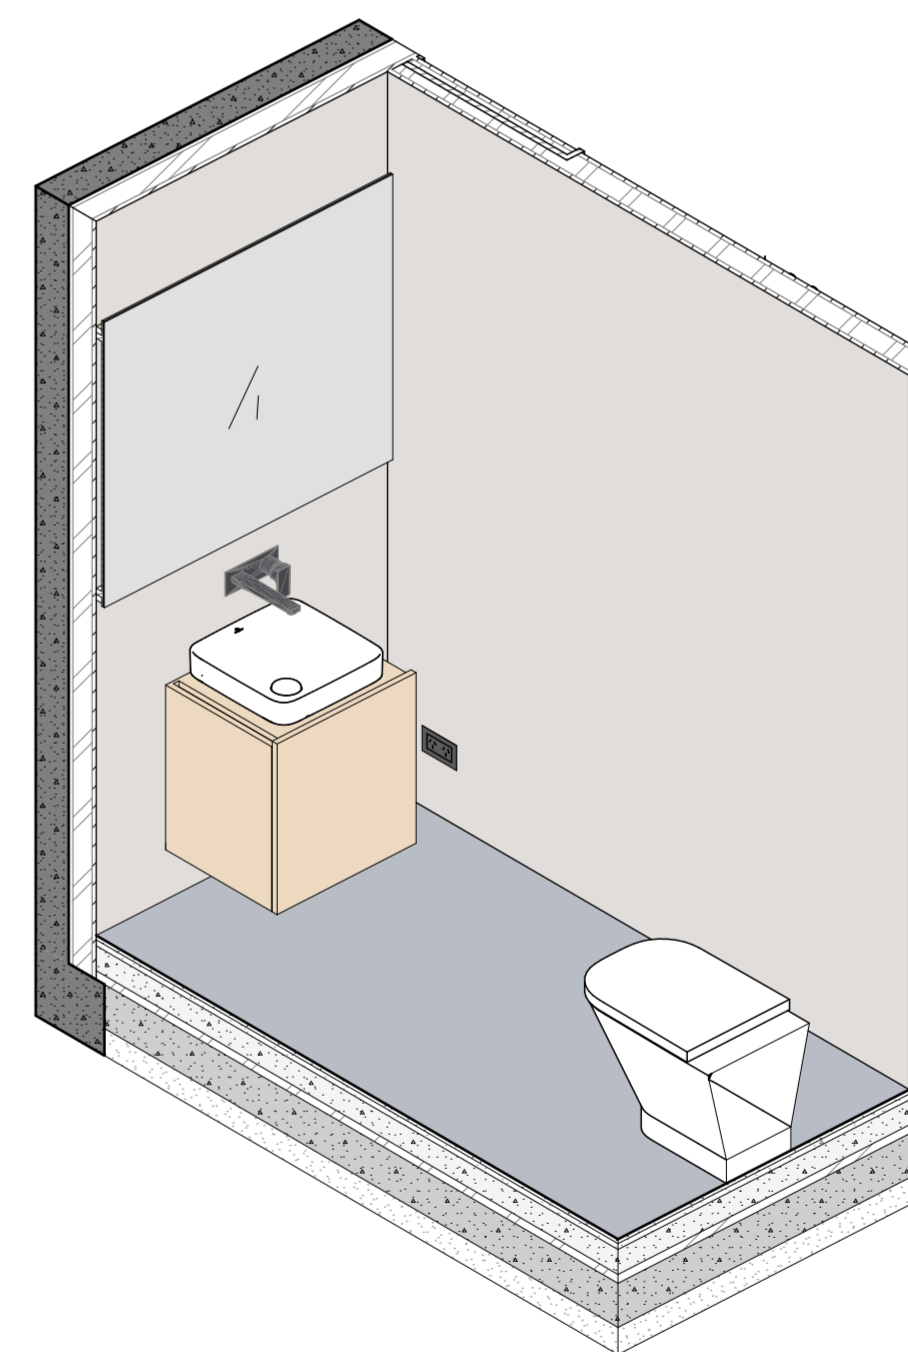

DI.5  
 OBRA: Casa en La arbolada  
 Toilette  
 CONTRASEÑA: la32  
 ESCALA: 1:20  
 FECHA: 28/02/2024